
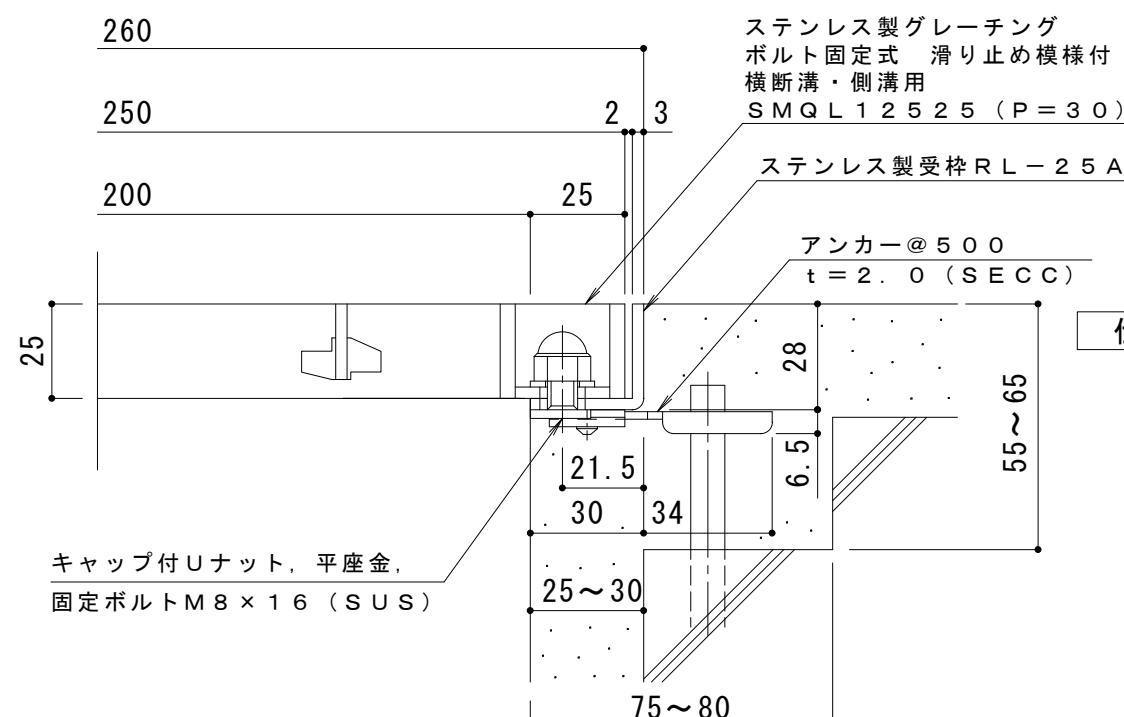


平面詳細図 S = 1 : 10

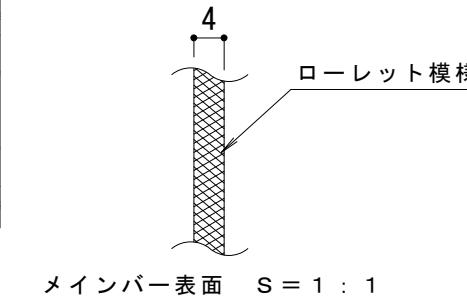

断面詳細図 S = 1 : 2

※適用荷重 : T-2 (横断溝用)

※適用荷重 : T-6 (側溝用)

ステンレス製グレーチング ボルト固定式
滑り止め模様付 横断溝・側溝用 SMQL 12525 (P=30)

材質 : メインバー FB 4 × 25 (SUS 304)

クロスバー FB 3 × 20 (SUS 304)

サイドバー FB 4 × 25 (SUS 304)

定尺 : 994

ステンレス製受枠 RL-25A

材質 : ステンレス鋼板 t = 3.0 (SUS 304)

定尺 : 2000

施工場所の状況に合わせて、アンカーをプライヤー等で折り曲げてご使用ください。

訂 正	年・月・日	内 容	製 図	検 図	工事名称 図面名称 ステンレス製グレーチング ボルト固定式 滑り止め模様付 横断溝・側溝用 SMQL 12525 (P=30) + RL-25A	製 図	検 図	作成年月日	力ネソウ株式会社 3RP143070 図番
	
.	酒井ひと美	松崎裕一	.	縮尺 1:10, 1:2	.