



平面詳細図 S = 1 : 1 0

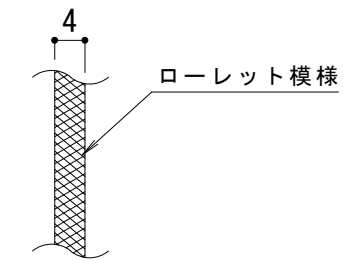

メインバー表面 S = 1 : 1

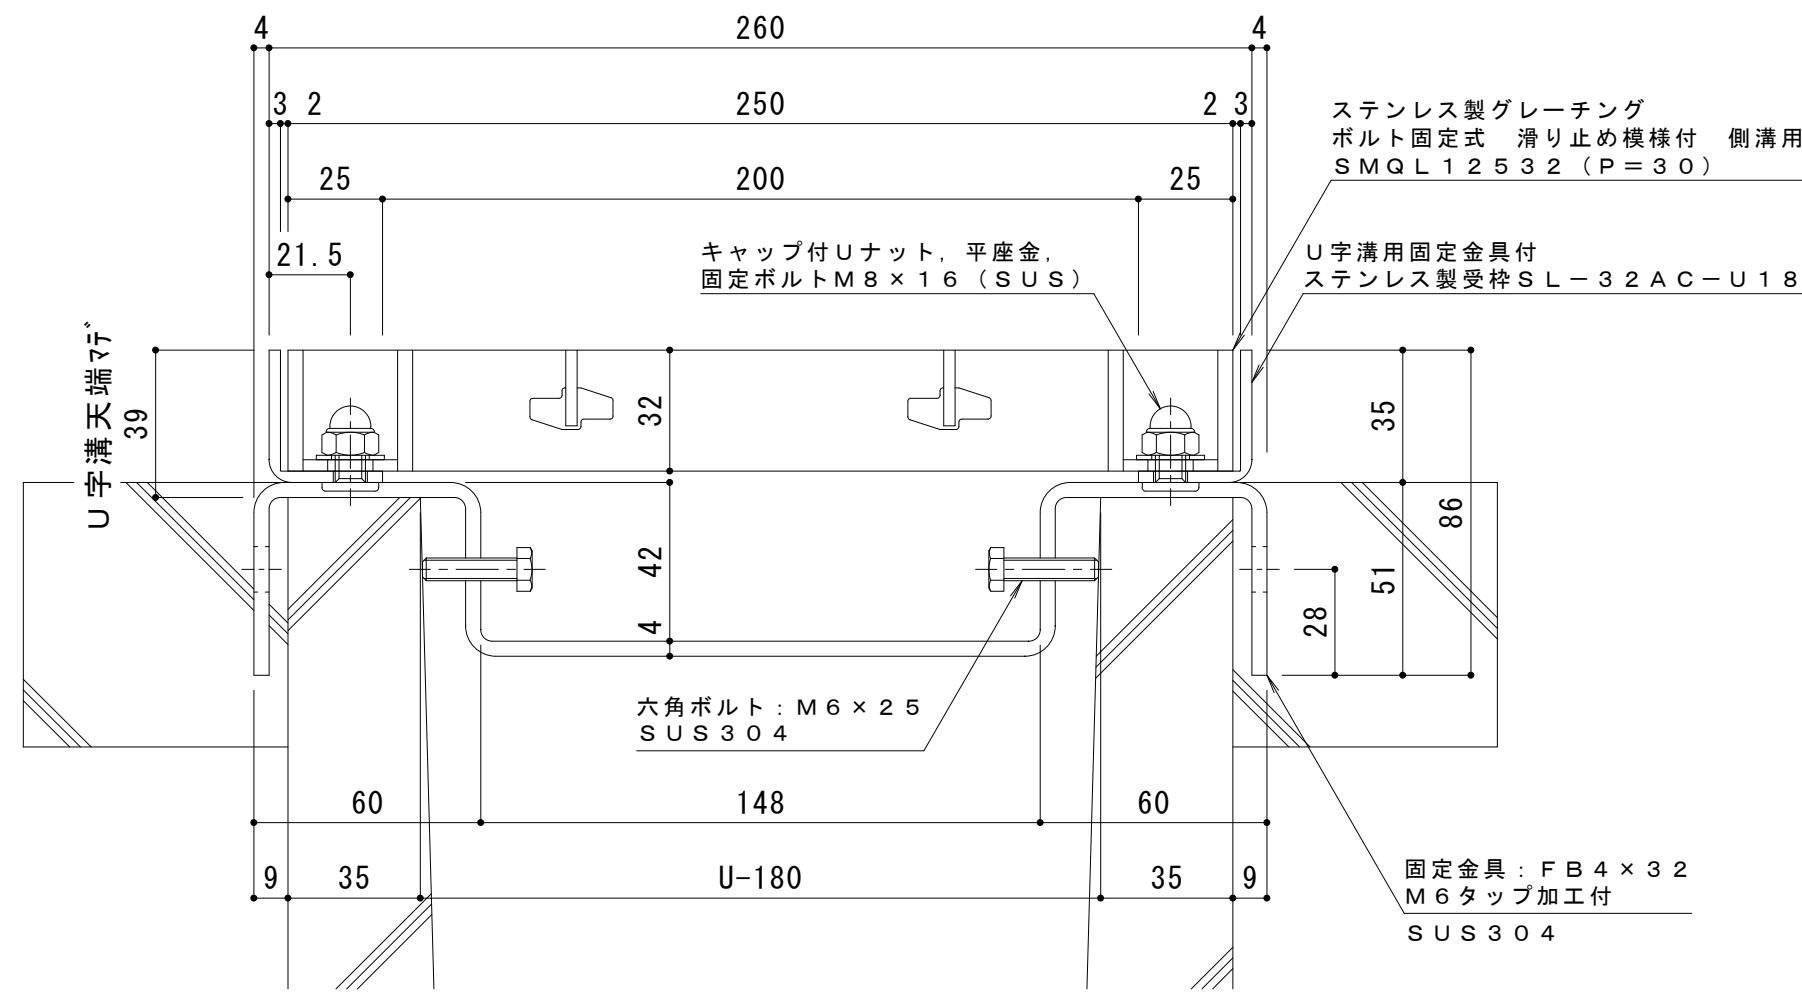

断面詳細図 S = 1 : 2

受枠施工時の注意事項

U字溝上端部と受枠下部とのすきまはモルタル等で埋めて下さい。
固定金具は必ずコンクリート等で固定して下さい。

仕様 ※適用荷重: T-14

ステンレス製グレーチング ボルト固定式
滑り止め模様付 側溝用 SMQL 12532 (P=30)
材質: メインバー FB4 x 25 (SUS304)
クロスバー FB3 x 20 (SUS304)
サイドバー FB4 x 25 (SUS304)
定尺: 994

U字溝用固定金具付
ステンレス製受枠 SL-32AC-U18
材質: ステンレス鋼板 t=3.0 (SUS304)
定尺: 2000

訂	年・月・日	内	容	製	図	検	図	備	考	工事名称	製	図	検	図	作	成	年	月	日	カネノウ株式会社
正										図面名称 ステンレス製グレーチング ボルト固定式 滑り止め模様付 側溝用 SMQL 12532 (P=30) U字溝用固定金具付ステンレス製受枠 SL-32AC-U18	小林瑞季	樋口佳平	縮尺	図示	図番	2RP151155				