
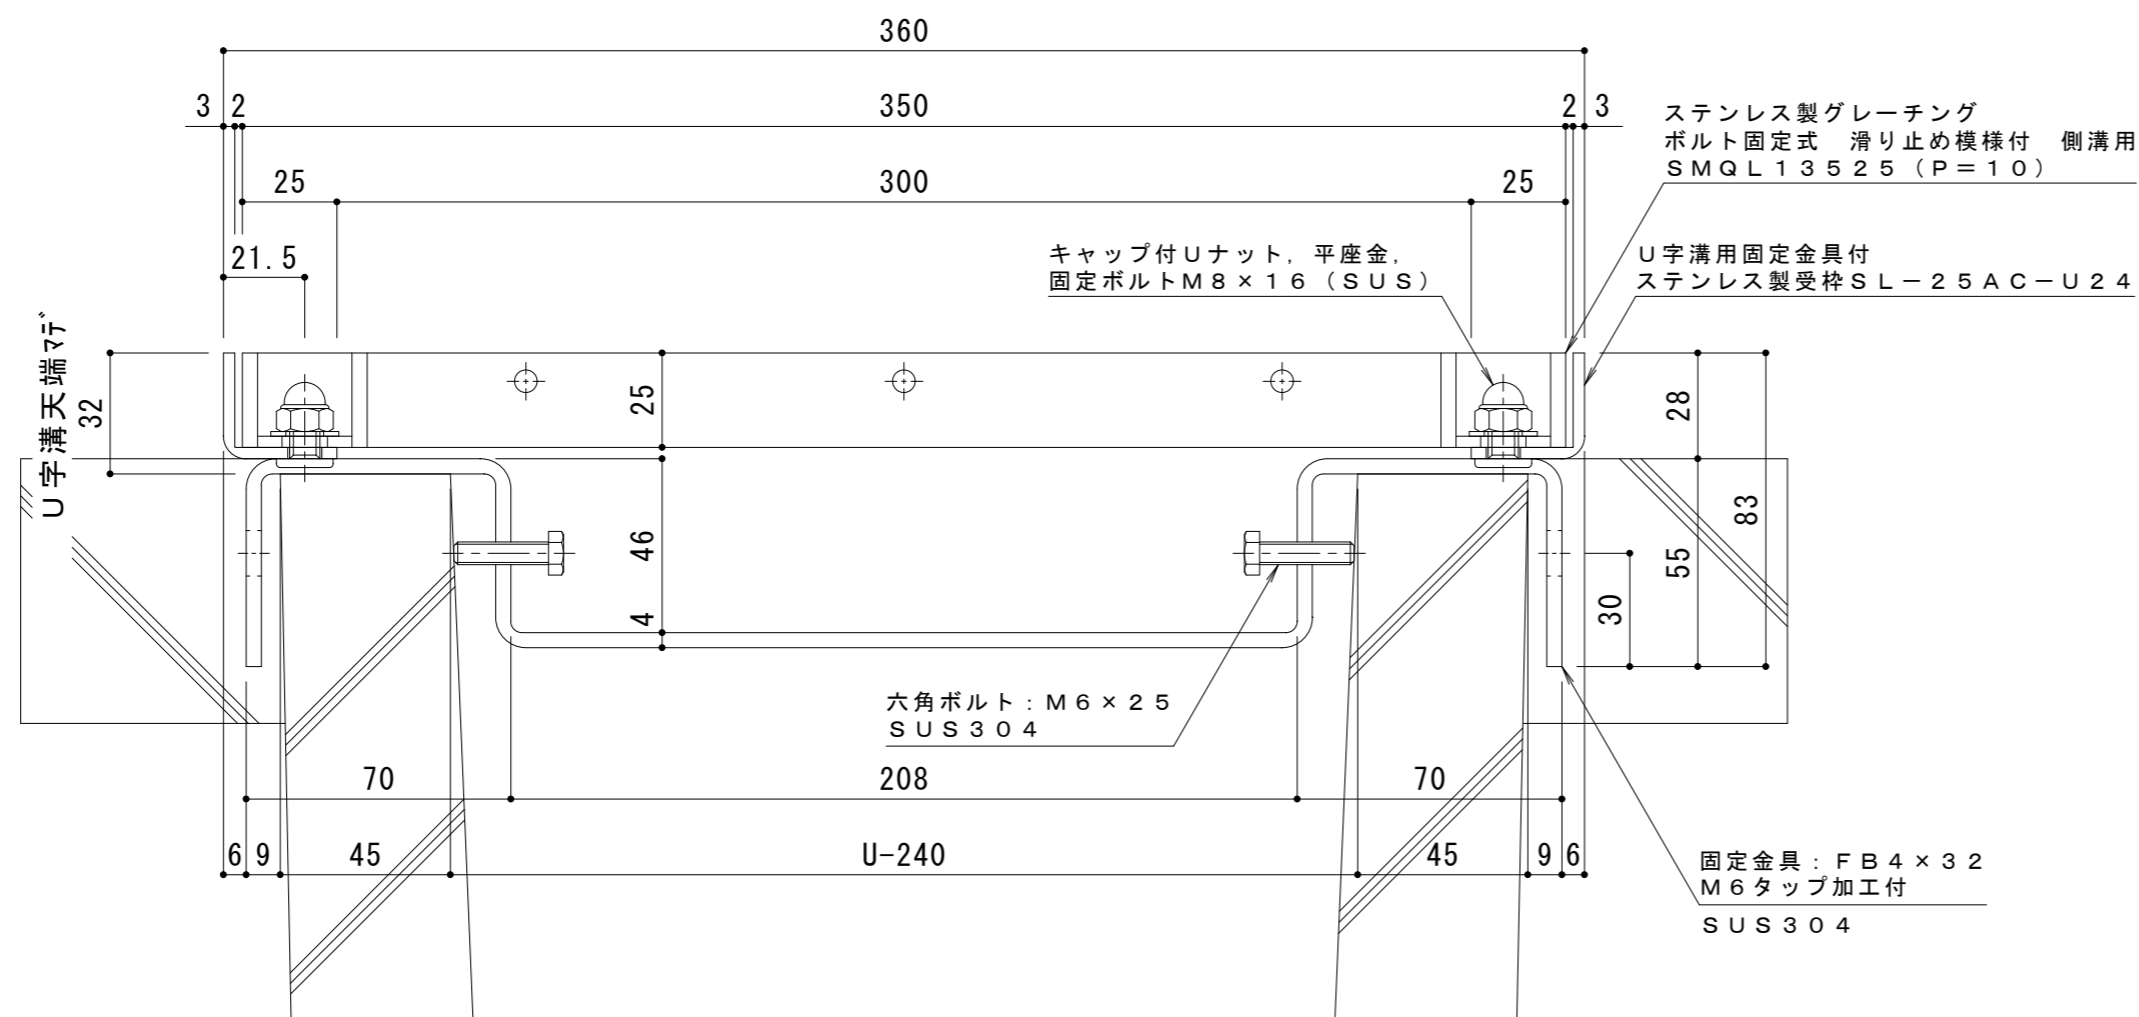


平面詳細図 S = 1 : 10

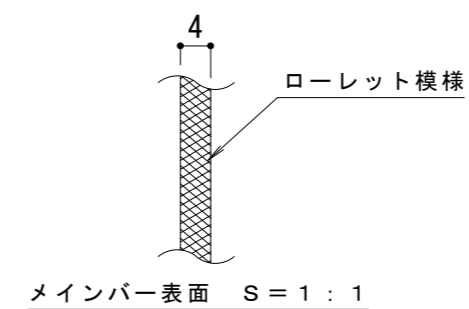

断面詳細図 S = 1 : 2

受枠施工時の注意事項
U字溝上端部と受枠下部とのすきまはモルタル等で埋めて下さい。
固定金具は必ずコンクリート等で固定して下さい。

- 仕様** ※適用荷重: T-14
 ステンレス製グレーチング ボルト固定式
 滑り止め模様付 側溝用 SMQL 13525 (P=10)
 材質: メインバー FB4 x 25 (SUS304)
 クロスバー φ6 (SUS304)
 サイドバー FB4 x 25 (SUS304)
 定尺: 994
- U字溝用固定金具付
 ステンレス製受枠 SL-25AC-U24
 材質: ステンレス鋼板 t = 3.0 (SUS304)
 定尺: 2000

訂	年・月・日	内	容	製	検	備	考	工事名称	製	検	作	成	年	月	日	カネノウ株式会社 2RP151194
正								図面名称 ステンレス製グレーチング ボルト固定式 滑り止め模様付 側溝用 SMQL 13525 (P=10) U字溝用固定金具付ステンレス製受枠 SL-25AC-U24	小林瑞季	樋口佳平	縮	尺	示	図	番	