
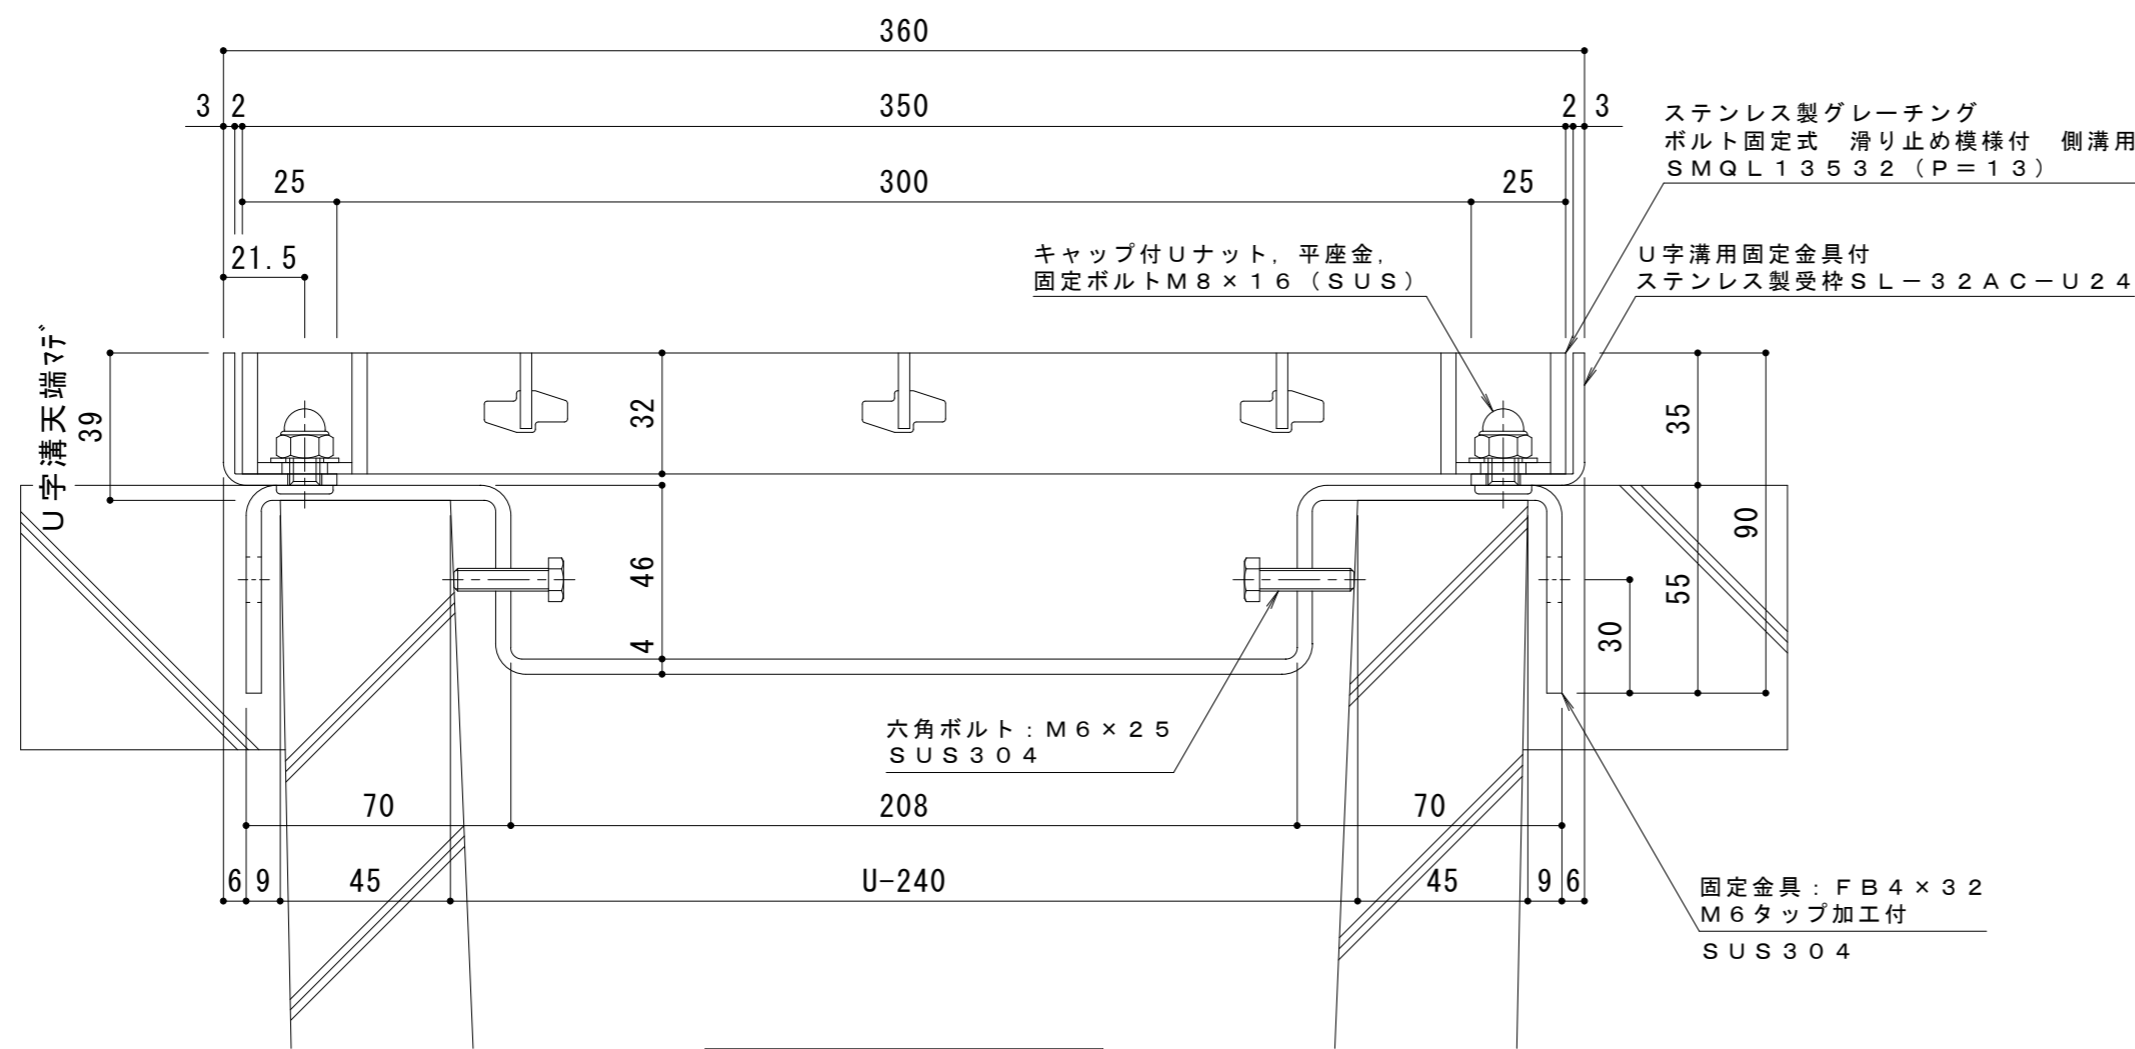


平面詳細図 S = 1 : 1 0

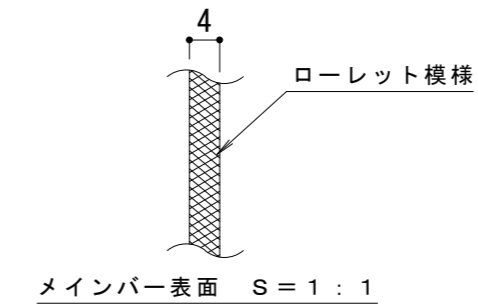

断面詳細図 S = 1 : 2

受枠施工時の注意事項
 U字溝上端部と受枠下部とのすきまはモルタル等で埋めて下さい。
 固定金具は必ずコンクリート等で固定して下さい。

- 仕様 ※適用荷重: T-14
- ステンレス製グレーチング ボルト固定式
 - 滑り止め模様付 側溝用 SMQL 13532 (P=13)
 - 材質: メインバー FB4×32 (SUS304)
 - クロスバー FB3×20 (SUS304)
 - サイドバー FB4×32 (SUS304)
 - 定尺: 992
 - U字溝用固定金具付
 - ステンレス製受枠 SL-32AC-U24
 - 材質: ステンレス鋼板 t=3.0 (SUS304)
 - 定尺: 2000

訂	年・月・日	内	容	製	検	備	考	工事名称	製	検	作	成	年	月	日	カネノウ株式会社		
正								図面名称	中西	綾	樋	口	佳	平	縮		尺	図
								ステンレス製グレーチング ボルト固定式 滑り止め模様付 側溝用 SMQL 13532 (P=13) U字溝用固定金具付ステンレス製受枠 SL-32AC-U24									2RP151188	