
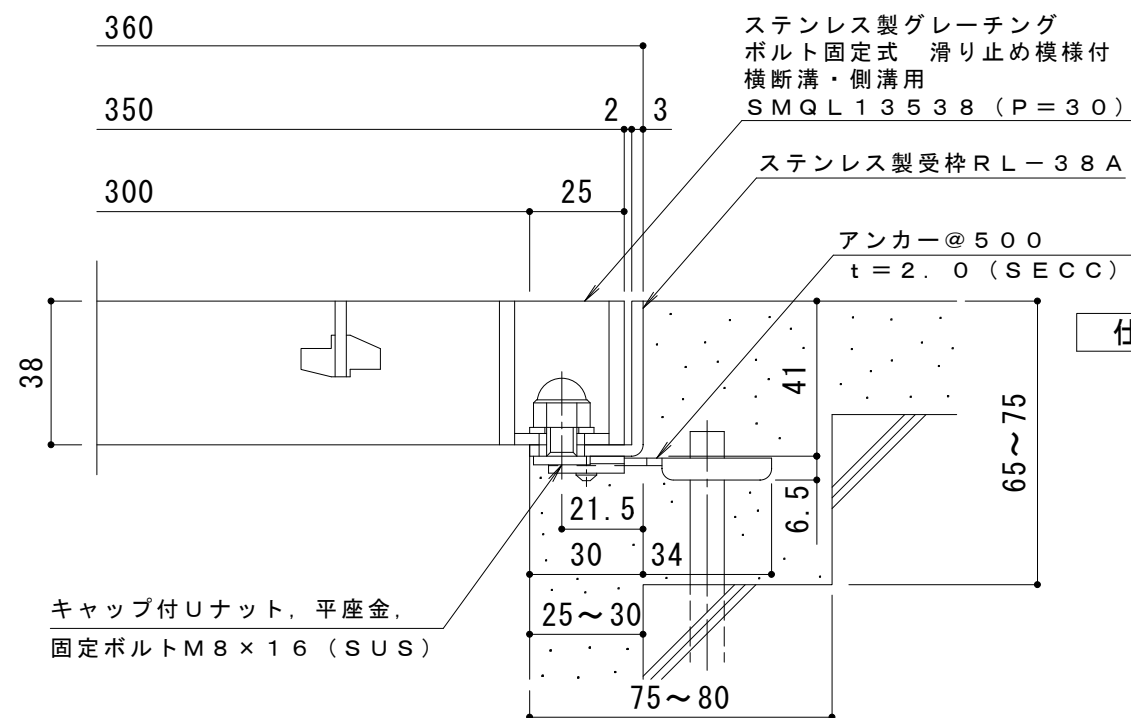


平面詳細図 S = 1 : 10

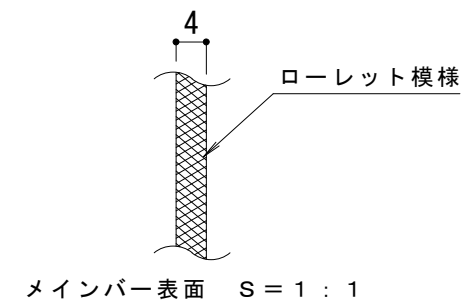

断面詳細図 S = 1 : 2

**仕様**

※適用荷重：T-2（横断溝用）  
※適用荷重：T-6（側溝用）

ステンレス製グレーチング ボルト固定式  
滑り止め模様付 横断溝・側溝用 SMQL 13538 (P=30)

材質：メインバー FB4×38 (SUS304)  
クロスバー FB3×20 (SUS304)  
サイドバー FB4×38 (SUS304)

定尺：994  
ステンレス製受枠 RL-38A  
材質：ステンレス鋼板 t=3.0 (SUS304)  
定尺：2000

施工場所の状況に合わせて、アンカーをプライヤー等で折り曲げてご使用ください。

訂 正	年・月・日	内 容	製 図	検 図	工事名称	製 図	検 図	作成年月日	カネソウ株式会社 3RP143080
	・				図面名称 ステンレス製グレーチング ボルト固定式 滑り止め模様付 横断溝・側溝用 SMQL 13538 (P=30) + RL-38A	酒井ひと美	松崎裕一	縮尺 1:10, 1:2	