
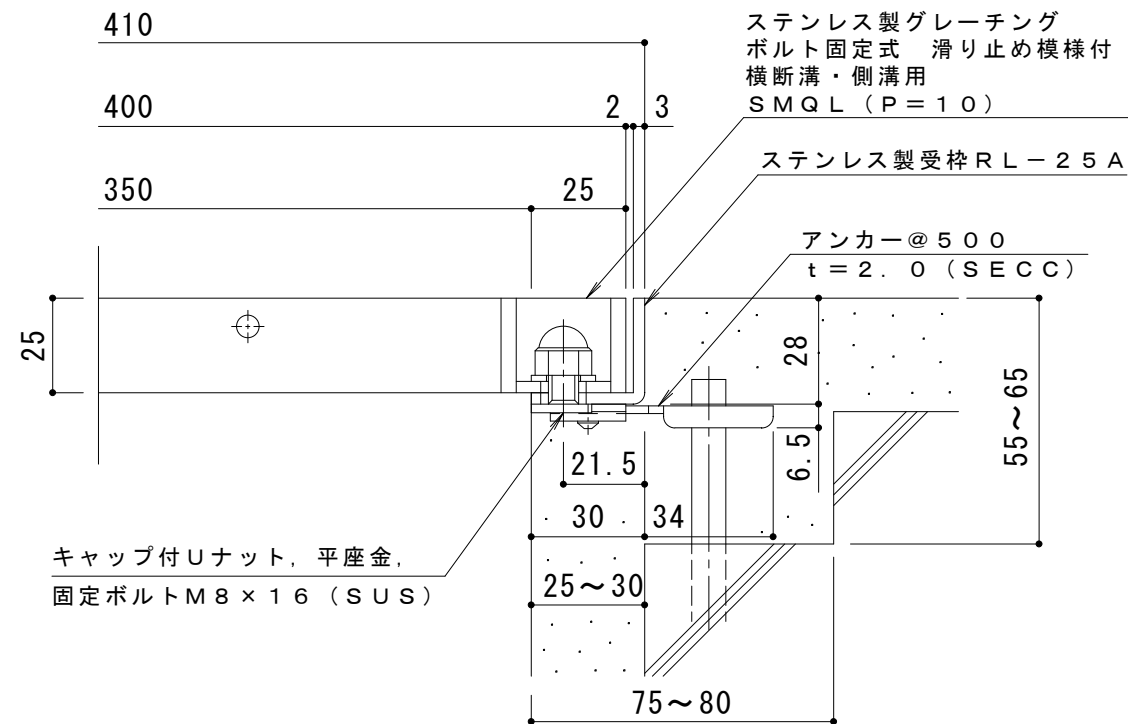


平面詳細図 S = 1 : 10

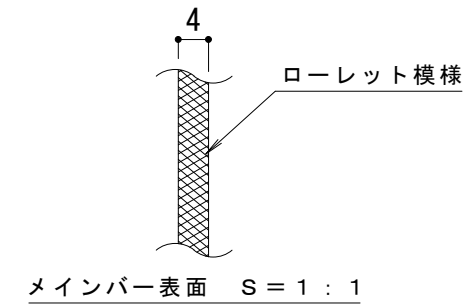

断面詳細図 S = 1 : 2

仕様

※適用荷重 : T-2 (横断溝用)

※適用荷重 : T-6 (側溝用)

ステンレス製グレーチング ボルト固定式  
滑り止め模様付 横断溝・側溝用 SMQL 14025 (P=10)

材質 : メインバー FB4 x 25 (SUS304)

クロスバー φ6 (SUS304)

サイドバー FB4 x 25 (SUS304)

定尺 : 994

ステンレス製受枠 RL-25A

材質 : ステンレス鋼板 t=3.0 (SUS304)

定尺 : 2000

施工場所の状況に合わせて、アンカーをプライヤー等で折り曲げてご使用ください。

訂 正	年・月・日	内	容	製	図	検	図	工事名称	製	図	検	図	作成年月日	カネソウ株式会社
	年・月・日	内	容	製	図	検	図	図面名称	真鍋有紀	星野和彦	縮尺	1:10, 1:2	図番	