
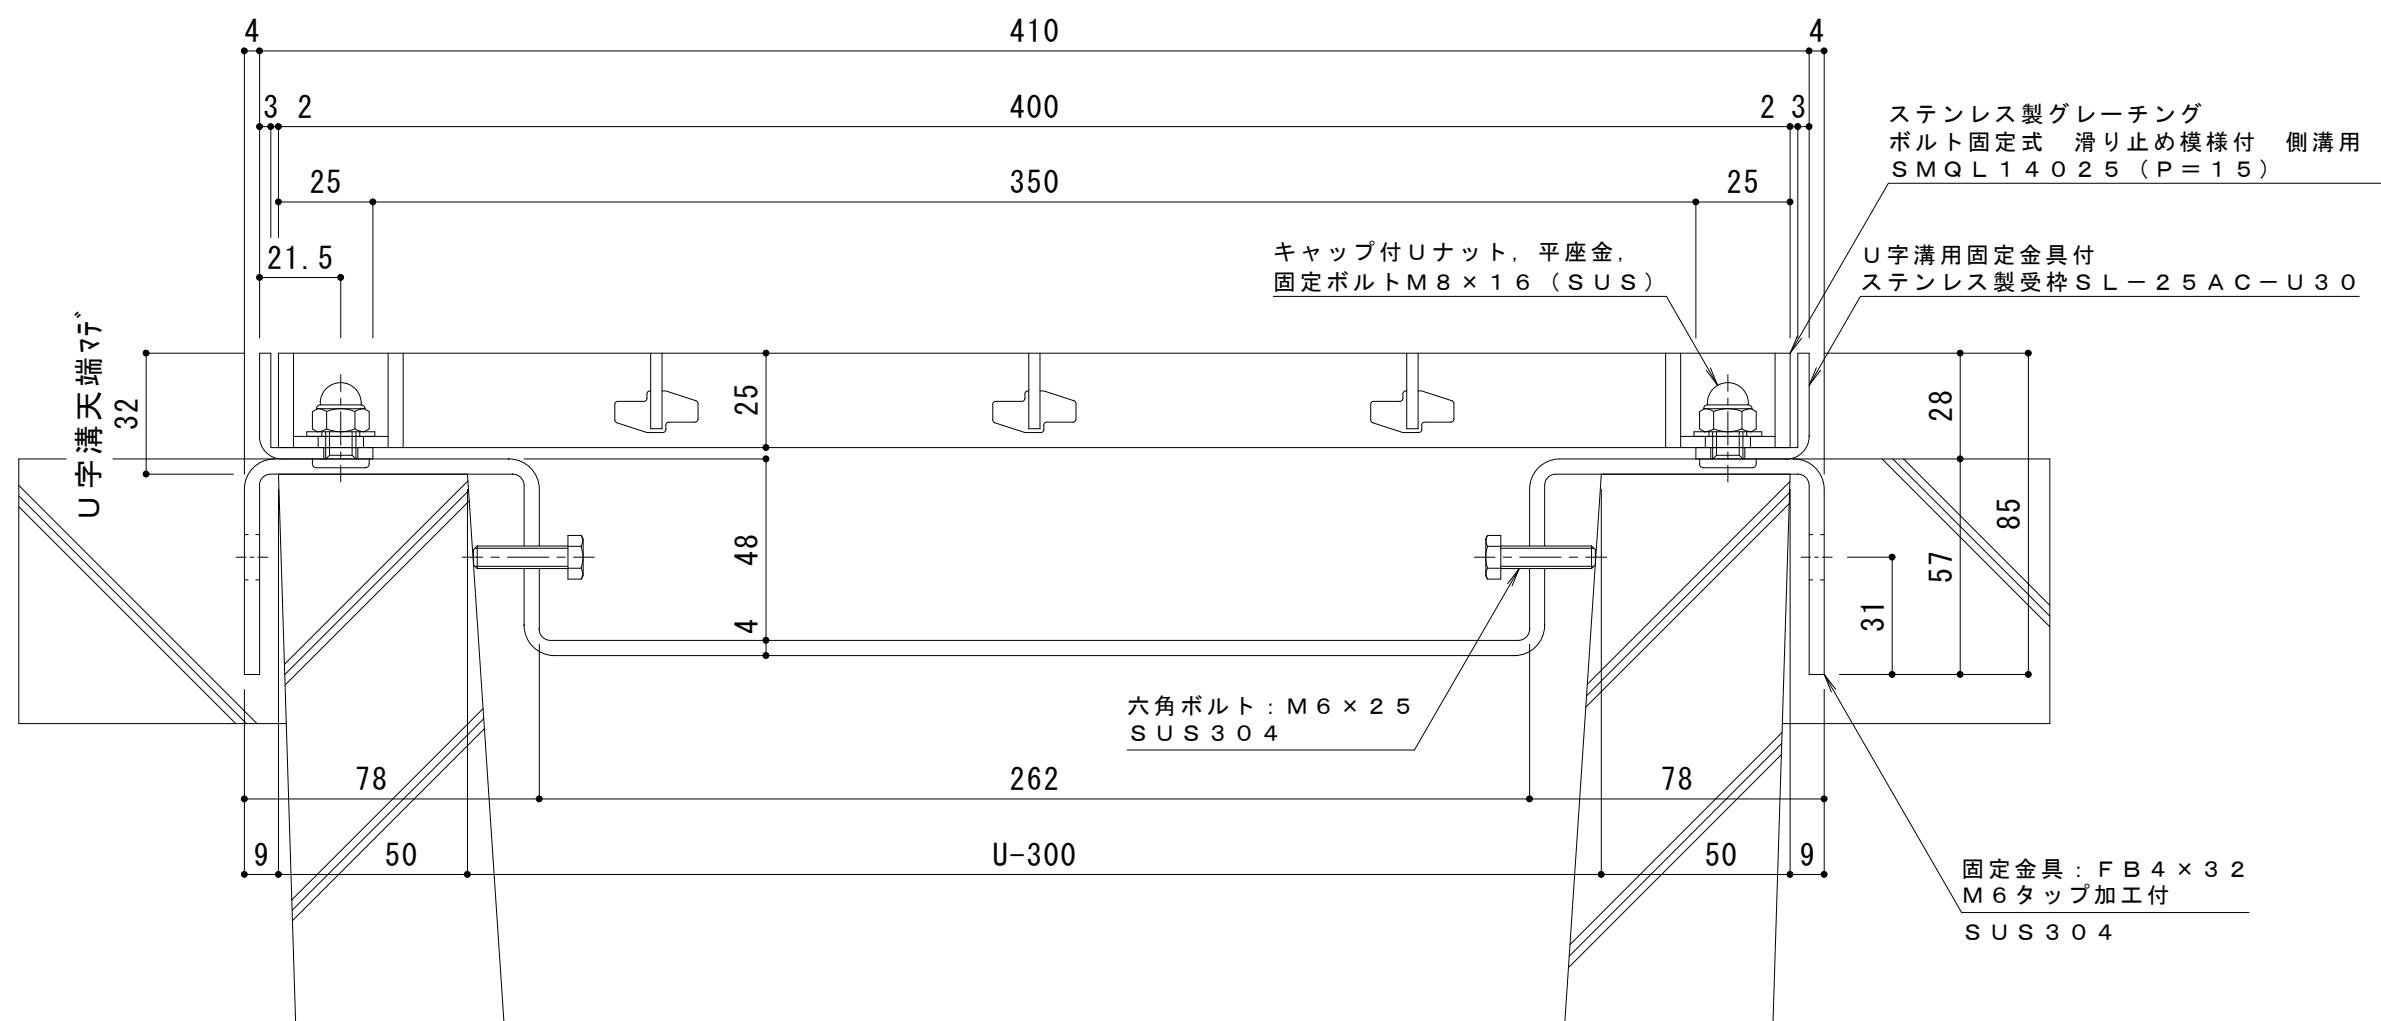


平面詳細図 S = 1 : 10

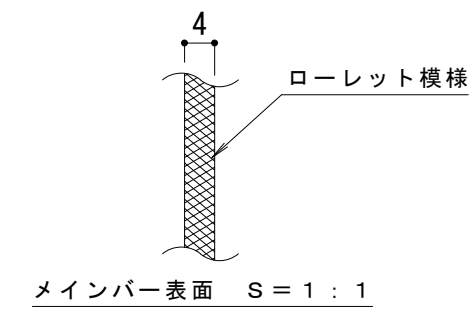

断面詳細図 S = 1 : 2

**受枠施工時の注意事項**  
 U字溝上端部と受枠下部とのすきはモルタル等で埋めて下さい。  
 固定金具は必ずコンクリート等で固定して下さい。

- 仕様 ※適用荷重: T-2**  
 ステンレス製グレーチング ボルト固定式  
 滑り止め模様付 側溝用 SMQL 14025 (P=15)  
 材質: メインバー FB4 x 25 (SUS304)  
           クロスバー FB3 x 20 (SUS304)  
           サイドバー FB4 x 25 (SUS304)  
 定尺: 994
- U字溝用固定金具付  
 ステンレス製受枠 SL-25AC-U30  
 材質: ステンレス鋼板 t=3.0 (SUS304)  
 定尺: 2000

訂 正	年・月・日	内 容	製 図	検 図	備 考	工事名称	製 図	検 図	作成年月日	カネソウ株式会社 図番 2RP151182
						図面名称 ステンレス製グレーチング ボルト固定式 滑り止め模様付 側溝用 SMQL 14025 (P=15) U字溝用固定金具付ステンレス製受枠 SL-25AC-U30	中西絢音	樋口佳平	縮尺 図示	