
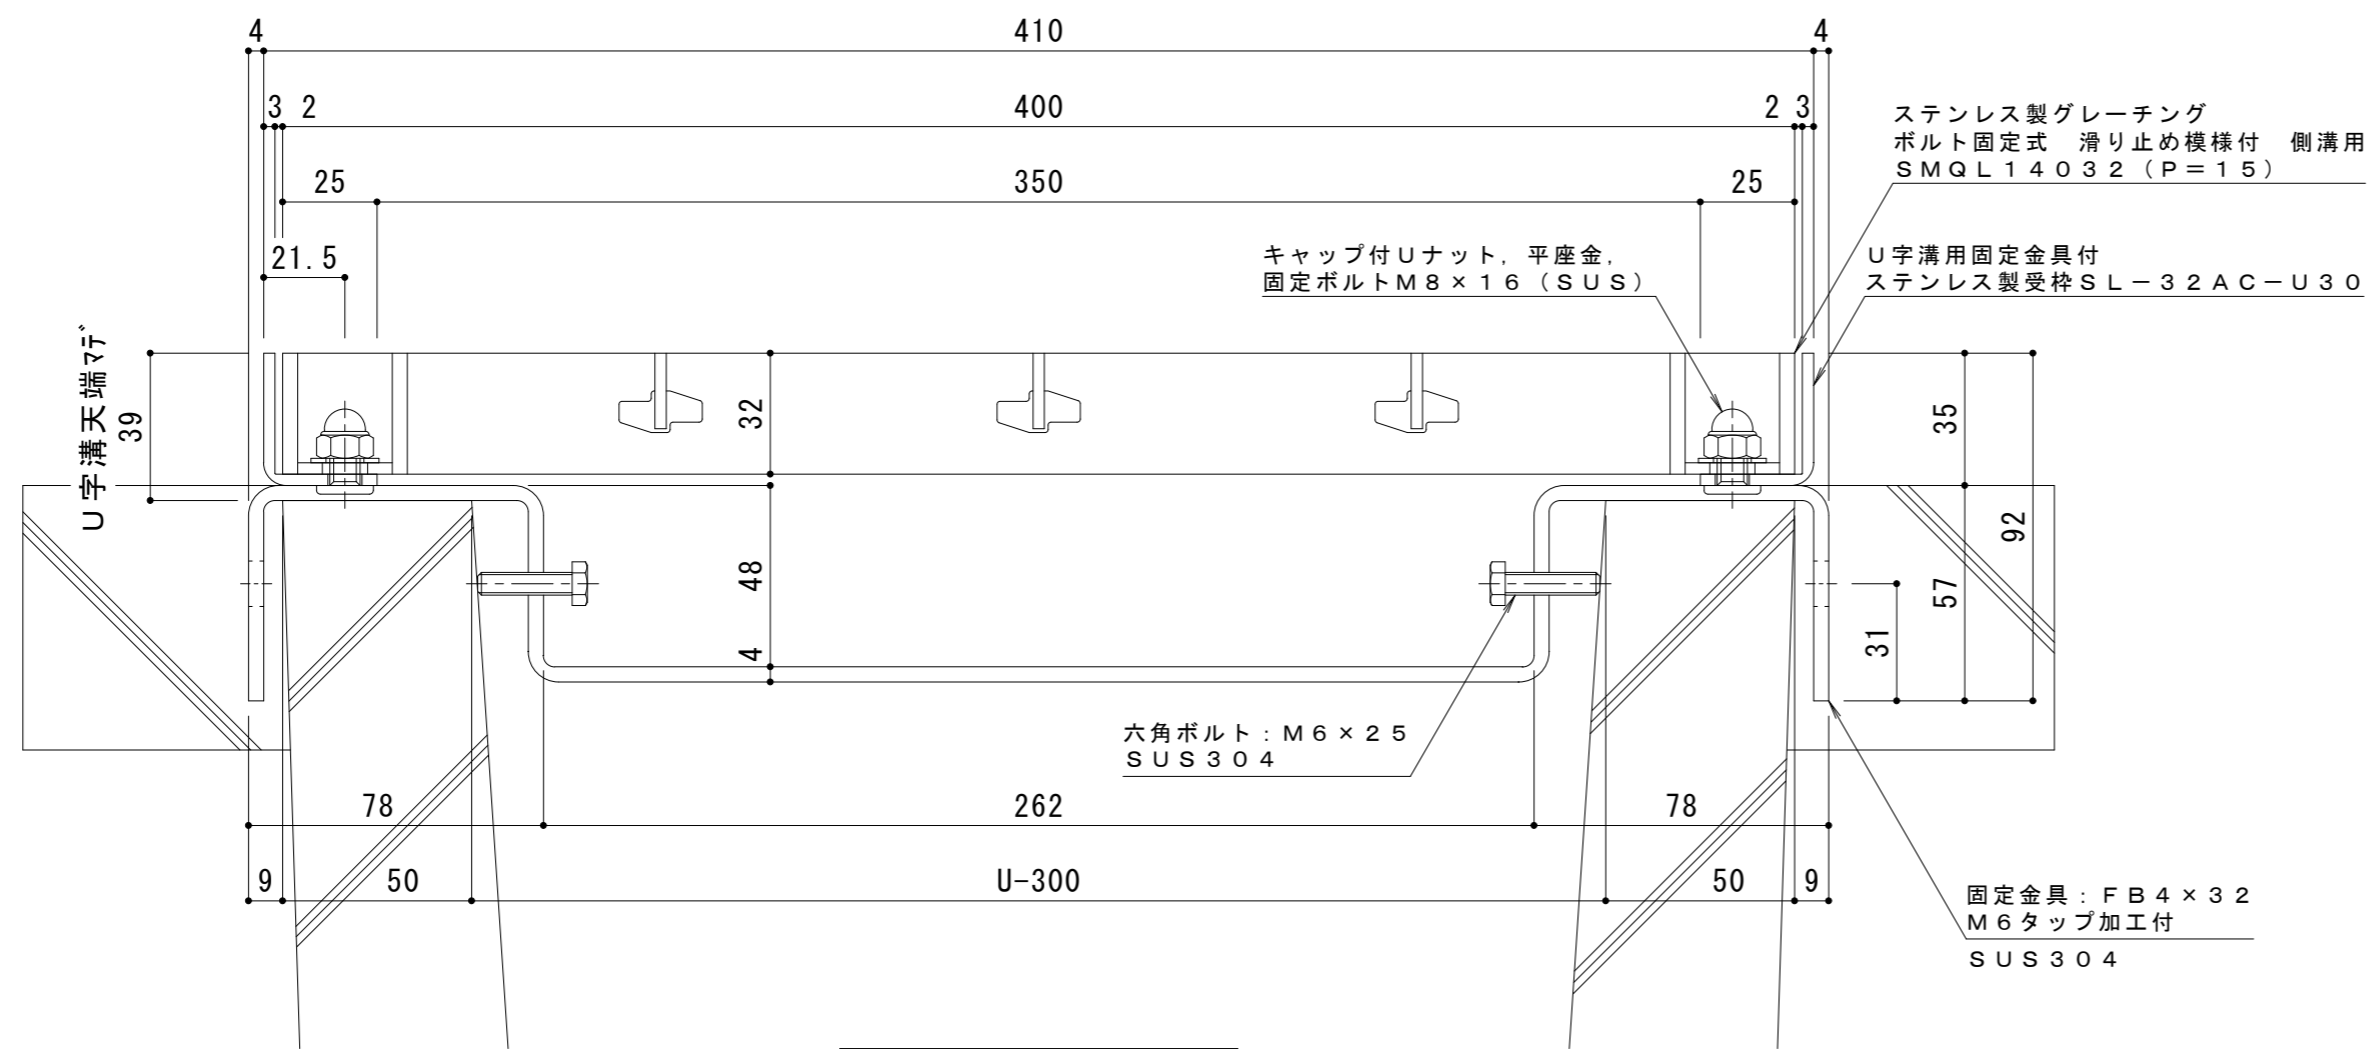


平面詳細図 S = 1 : 1 0

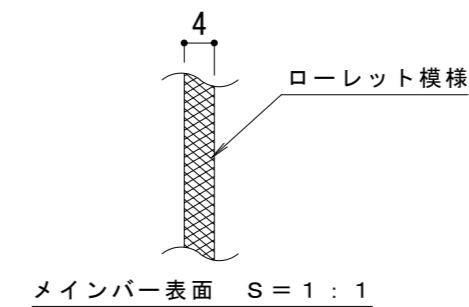

断面詳細図 S = 1 : 2

受枠施工時の注意事項  
 U字溝上端部と受枠下部とのすきまはモルタル等で埋めて下さい。  
 固定金具は必ずコンクリート等で固定して下さい。

- 仕様 ※適用荷重: T-14**
- ステンレス製グレーチング ボルト固定式
  - 滑り止め模様付 側溝用 SMQL 14032 (P=15)
  - 材質: メインバー FB4 x 32 (SUS304)
  - クロスバー FB3 x 20 (SUS304)
  - サイドバー FB4 x 32 (SUS304)
  - 定尺: 994
  - U字溝用固定金具付
  - ステンレス製受枠 SL-32AC-U30
  - 材質: ステンレス鋼板 t=3.0 (SUS304)
  - 定尺: 2000

訂 正	年・月・日	内 容	製 図	検 図	備 考	工事名称	製 図	検 図	作成年月日	カネノウ株式会社 縮尺 図 示 図番 2RP151183
						図面名称 ステンレス製グレーチング ボルト固定式 滑り止め模様付 側溝用 SMQL 14032 (P=15) U字溝用固定金具付ステンレス製受枠 SL-32AC-U30	中西 絢音	樋口 佳平		