
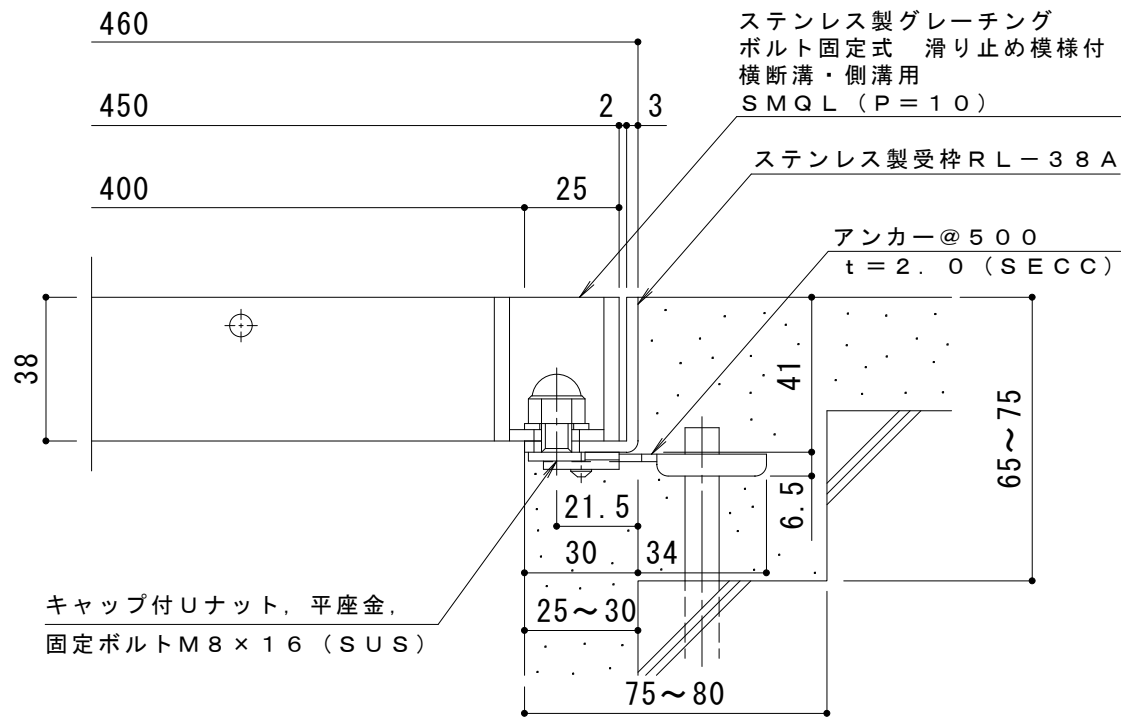


平面詳細図 S = 1 : 10

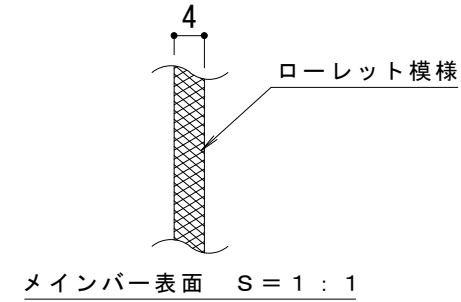

断面詳細図 S = 1 : 2

**仕様 ※適用荷重：T-20**  
 ステンレス製グレーチング ボルト固定式  
 滑り止め模様付 横断溝・側溝用 SMQL 14538 (P=10)  
 材質：メインバー FB4×38 (SUS304)  
 クロスバー φ6 (SUS304)  
 サイドバー FB4×38 (SUS304)  
 定尺：994  
 ステンレス製受枠 RL-38A  
 材質：ステンレス鋼板 t=3.0 (SUS304)  
 定尺：2000  
 施工場所の状況に合わせて、アンカーをプライヤー等で折り曲げてご使用ください。

|        |       |     |     |     |   |           |                 |       |                       |
|--------|-------|-----|-----|-----|---|-----------|-----------------|-------|-----------------------|
| 訂<br>正 | 年・月・日 | 内 容 | 製 図 | 検 図 | 工事名称  | 製 図       | 検 図             | 作成年月日 | カネソウ株式会社<br>3RP149355 |
|        |       |     |     |     | 図面名称<br>ステンレス製グレーチング ボルト固定式 滑り止め模様付 横断溝・側溝用<br>SMQL 14538 (P=10) + RL-38A | 真鍋有紀 星野和彦 | 縮尺<br>1:10, 1:2 | 図番    |                       |