



平面詳細図 S = 1 : 4

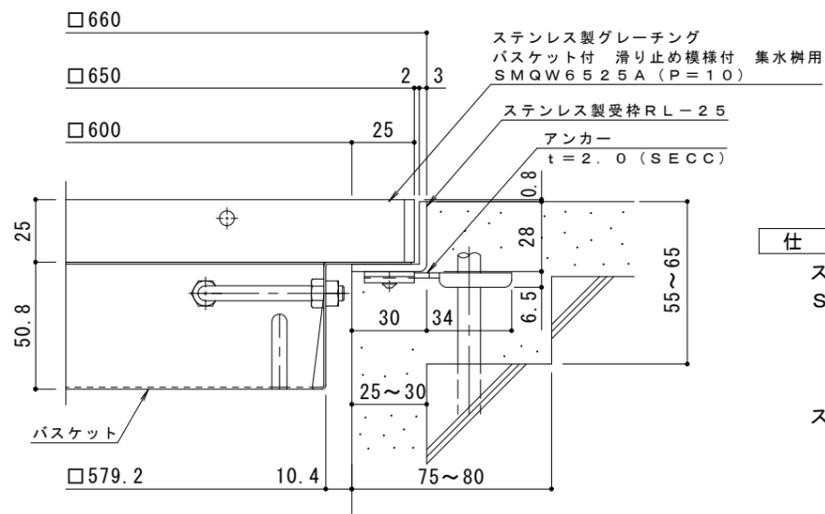

断面詳細図 S = 1 : 2

※グレーチングが受枠の上面より0.8mm高くなります。

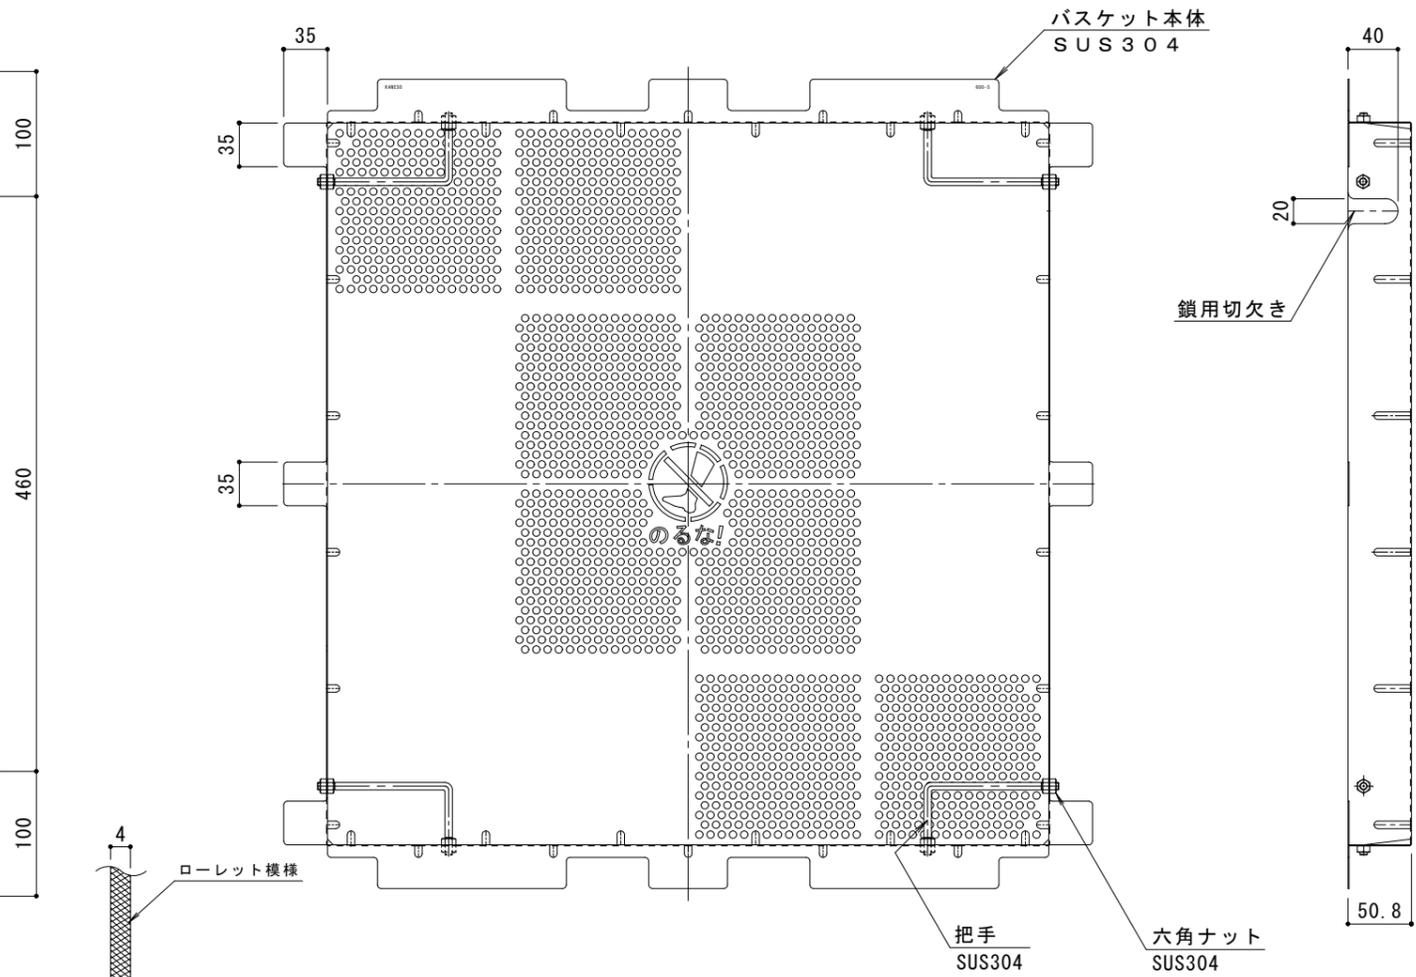

バスケット詳細図 S = 1 : 4


DK-600-S

- 仕様**
- ※適用荷重：T-2
  - ステンレス製グレーチング バスケット付 滑り止め模様付 集水樹用  
SMQW 6525A (P=10)
  - 材質：メインバー FB4×25 (SUS304)
  - クロスバー φ6 (SUS304)
  - サイドバー FB4×25 (SUS304)
  - ステンレス製受枠 RL-25 (四方枠)
  - 材質：ステンレス鋼板 t=3.0 (SUS304)

施工場所の状況に合わせて、アンカーをブライヤー等で折り曲げてご使用ください。

ステンレス製バスケット DK-600-S  
材質：SUS304

メインバー表面 S=1:1

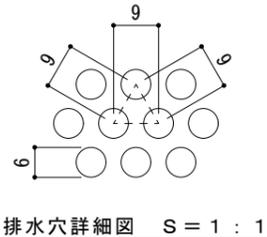

排水穴詳細図 S = 1 : 1

訂正	年・月・日	内容	製図	検図	備考

工事名称	図面名称
	ステンレス製グレーチング バスケット付 滑り止め模様付 集水樹用 SMQW 6525A (P=10) + RL-25 (四方枠) + DK-600-S

製図	検図	作成年月日
太田亜沙美	樋口佳平	

縮尺	図示	図番
		2RP151251

カネノウ株式会社