


平面詳細図 S = 1 : 10

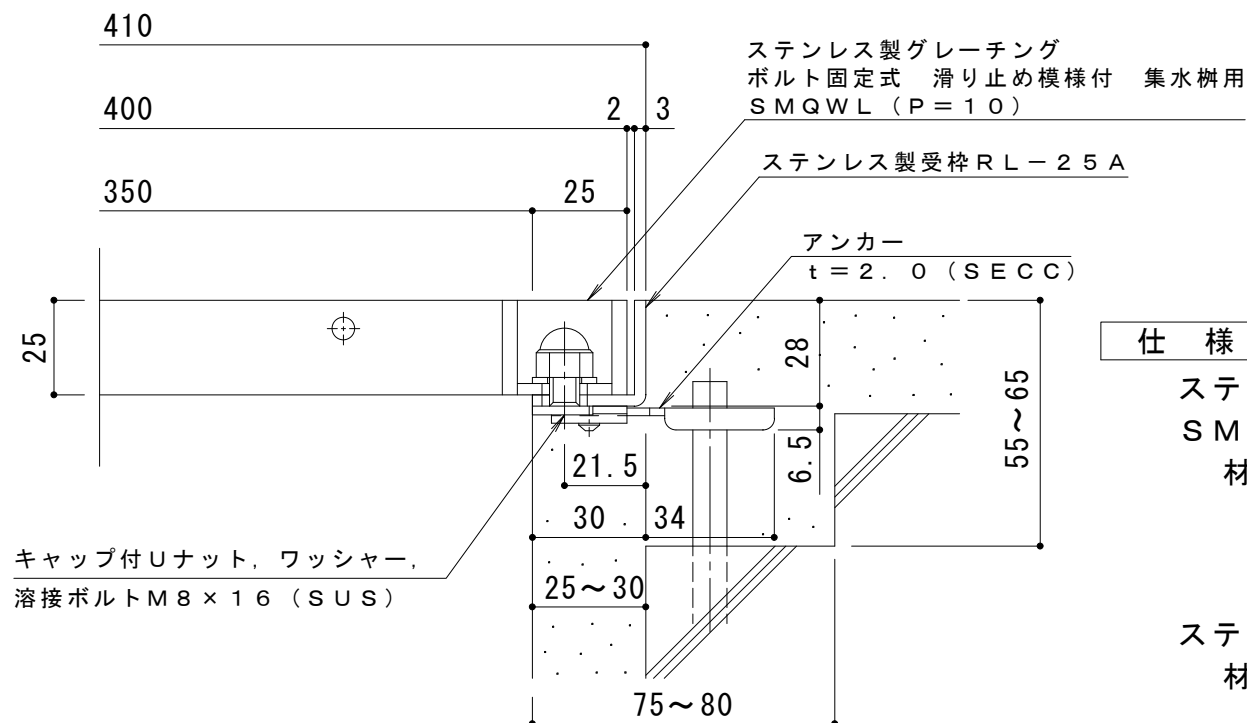

断面詳細図 S = 1 : 2

仕様 ※適用荷重 : T-14

ステンレス製グレーチング ボルト固定式 滑り止め模様付 集水柵用

SMQWL 4425 (P=10)

材質 : メインバー FB4 x 25 (SUS304)

クロスバー φ6 (SUS304)

サイドバー FB4 x 25 (SUS304)

ステンレス製受枠 RL-25A (四方枠)

材質 : ステンレス鋼板 t = 3.0 (SUS304)

施工場所の状況に合わせて、アンカーをプライヤー等で折り曲げてご使用ください。

訂 正	年・月・日	内 容	製 図	検 図	工事名称	製 図	検 図	作成年月日	カネソウ株式会社 縮尺 図 示 図番 3RP150491
	・				図面名称 ステンレス製グレーチング ボルト固定式 滑り止め模様付 集水柵用 SMQWL 4425 (P=10) + RL-25A	真鍋有紀	星野和彦		