



平面詳細図 S = 1 : 4

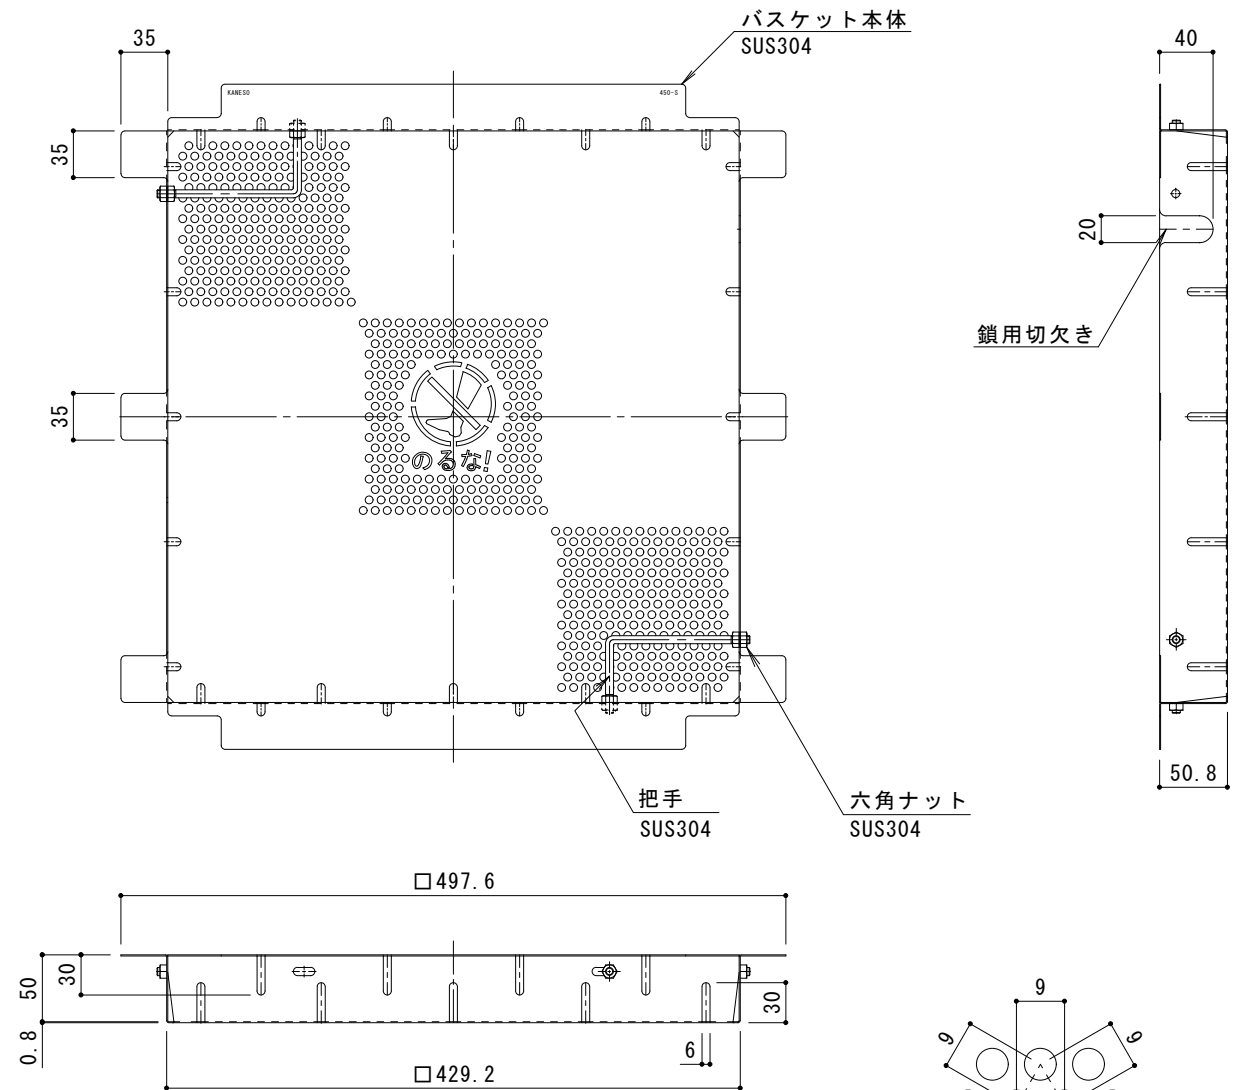

バスケット詳細図 S = 1 : 4

DK-450-S

排水穴詳細図 S = 1 : 1

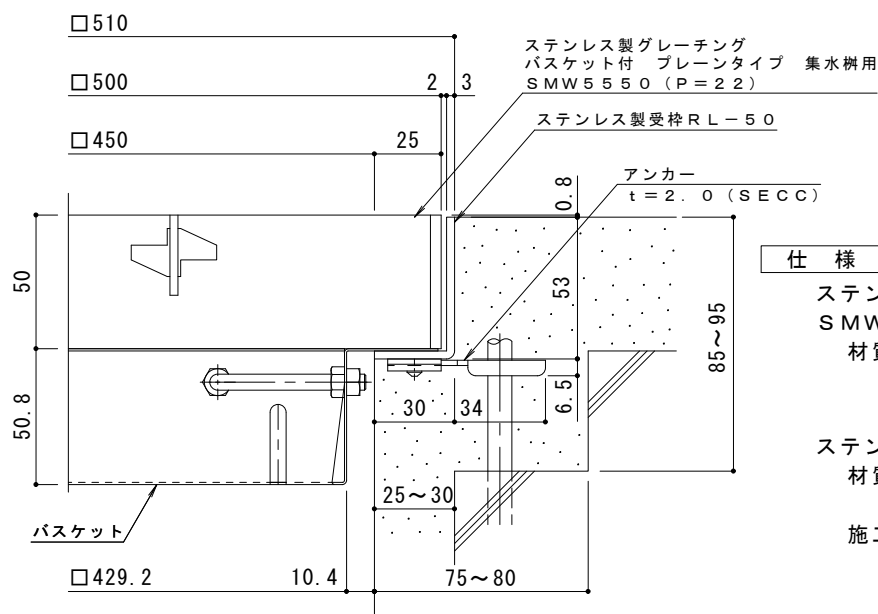

断面詳細図 S = 1 : 2

※グレーチングが受枠の上面より0.8mm高くなります。

仕様

※適用荷重 : T-20

ステンレス製グレーチング バスケット付 プレーンタイプ 集水樹用

SMW 5550 (P=22)

材質 : メインバー FB4×50 (SUS304)

クロスバー FB3×30 (SUS304)

サイドバー FB4×50 (SUS304)

ステンレス製受枠 RL-50 (四方枠)

材質 : ステンレス鋼板 t=3.0 (SUS304)

施工場所の状況に合わせて、アンカーをブライヤー等で折り曲げてご使用ください。

ステンレス製バスケット DK-450-S

材質 : SUS304

訂正	年・月・日	内容	製図	検図	備考	工事名称	製図	検図	作成年月日	カネノウ株式会社
						図面名称	太田亜沙美	樋口佳平	縮尺	
						ステンレス製グレーチング バスケット付 プレーンタイプ 集水樹用 SMW 5550 (P=22) + RL-50 (四方枠) + DK-450-S			図示	2RP148718