


平面詳細図 S = 1 : 10

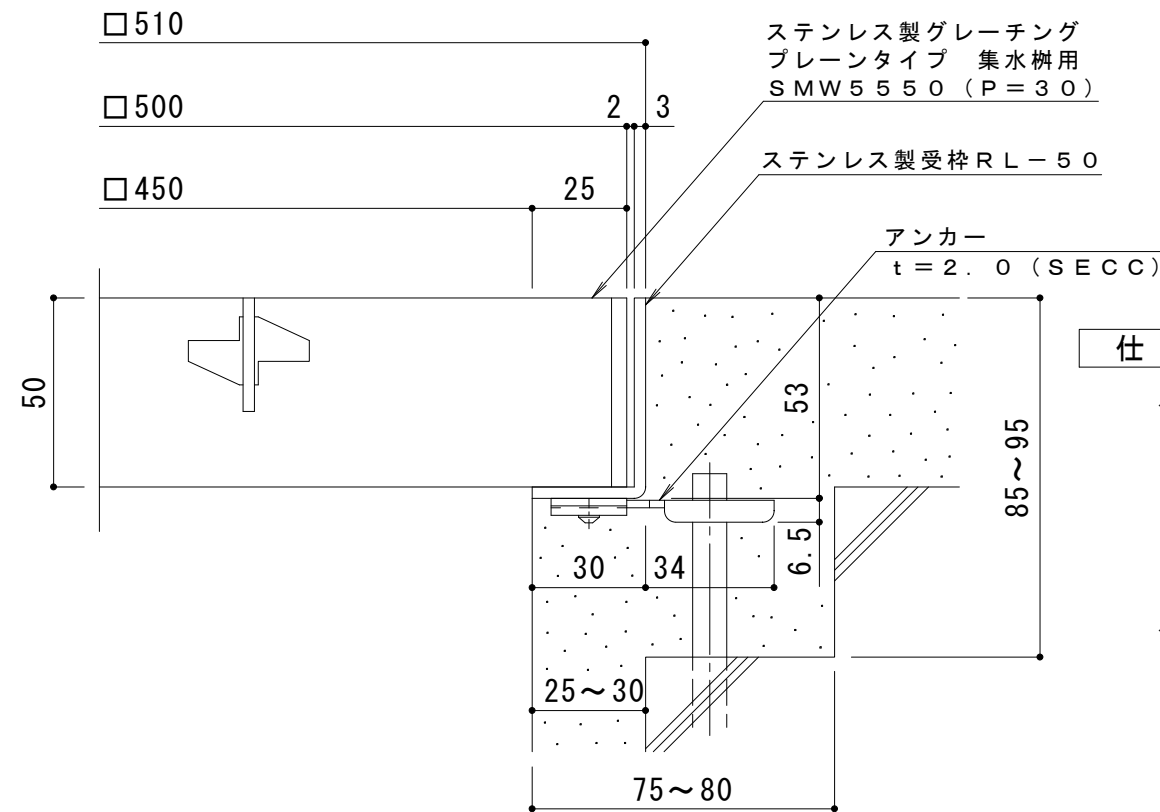

断面詳細図 S = 1 : 2

**仕様** ※適用荷重：T-14

ステンレス製グレーチング プレーンタイプ 集水柵用  
SMW 5550 (P=30)

材質：メインバー FB4×50 (SUS304)  
クロスバー FB3×30 (SUS304)  
サイドバー FB4×50 (SUS304)

ステンレス製受枠 RL-50 (四方枠)

材質：ステンレス鋼板 t=3.0 (SUS304)

施工場所の状況に合わせて、アンカーをプライヤー等で折り曲げてご使用ください。

訂 正	年・月・日	内 容	製 図	検 図	工事名称	製 図	検 図	作成年月日	カネソウ株式会社
	年・月・日				図面名称 ステンレス製グレーチング プレーンタイプ 集水柵用 SMW 5550 (P=30) + RL-50	酒井ひと美	松崎裕一	縮尺 1:10, 1:2	