


平面詳細図 S = 1 : 10

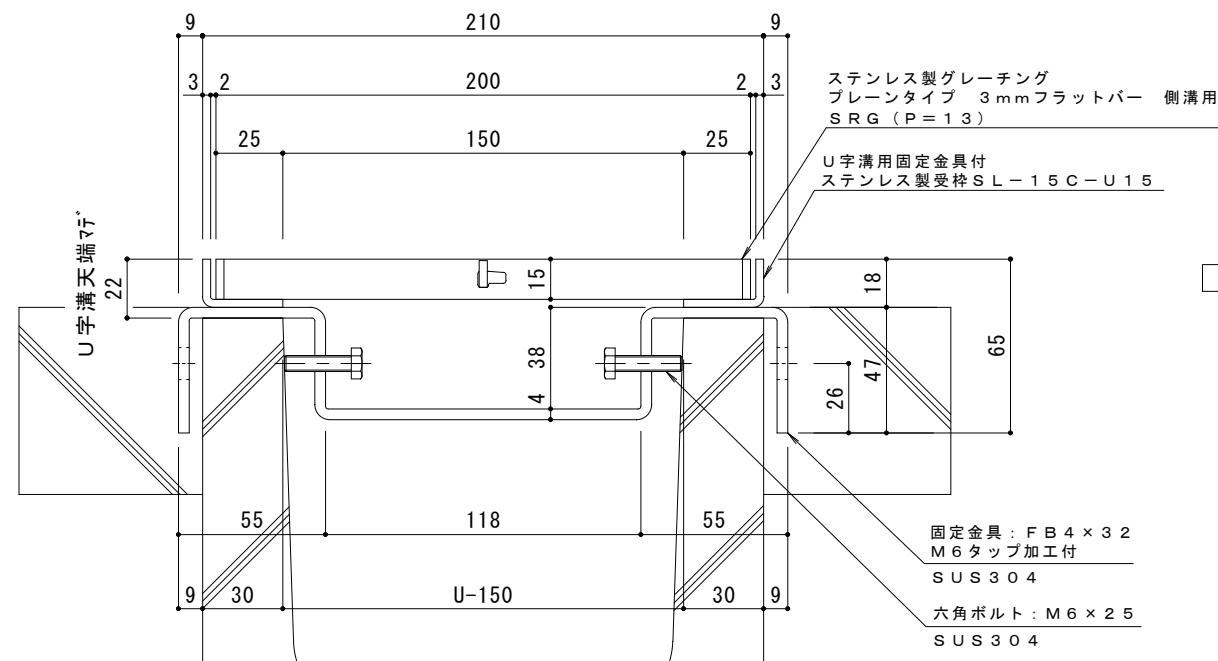

断面詳細図 S = 1 : 2

受枠施工時の注意事項

U字溝上端部と受枠下部とのすきまはモルタル等で埋めて下さい。  
固定金具は必ずコンクリート等で固定して下さい。

仕様 ※適用荷重：歩行用

ステンレス製グレーチング プレーンタイプ 3mmフラットバー 側溝用  
SRG 12015 (P=13)

材質：メインバー FB3×15 (SUS304)

クロスバー FB3×10 (SUS304)

サイドバー FB3×15 (SUS304)

定尺：991

U字溝用固定金具付

ステンレス製受枠 SL-15C-U15

材質：ステンレス鋼板 t=3.0 (SUS304)

定尺：2000

訂正	年・月・日	内容	製図	検図	備考	工事名称	製図	検図	作成年月日	カネノウ株式会社
	・					図面名称 ステンレス製グレーチング プレーンタイプ 3mmフラットバー 側溝用 SRG 12015 (P=13) U字溝用固定金具付ステンレス製受枠 SL-15C-U15	真鍋有紀	星野和彦	縮尺 図示	