


平面詳細図 S = 1 : 10

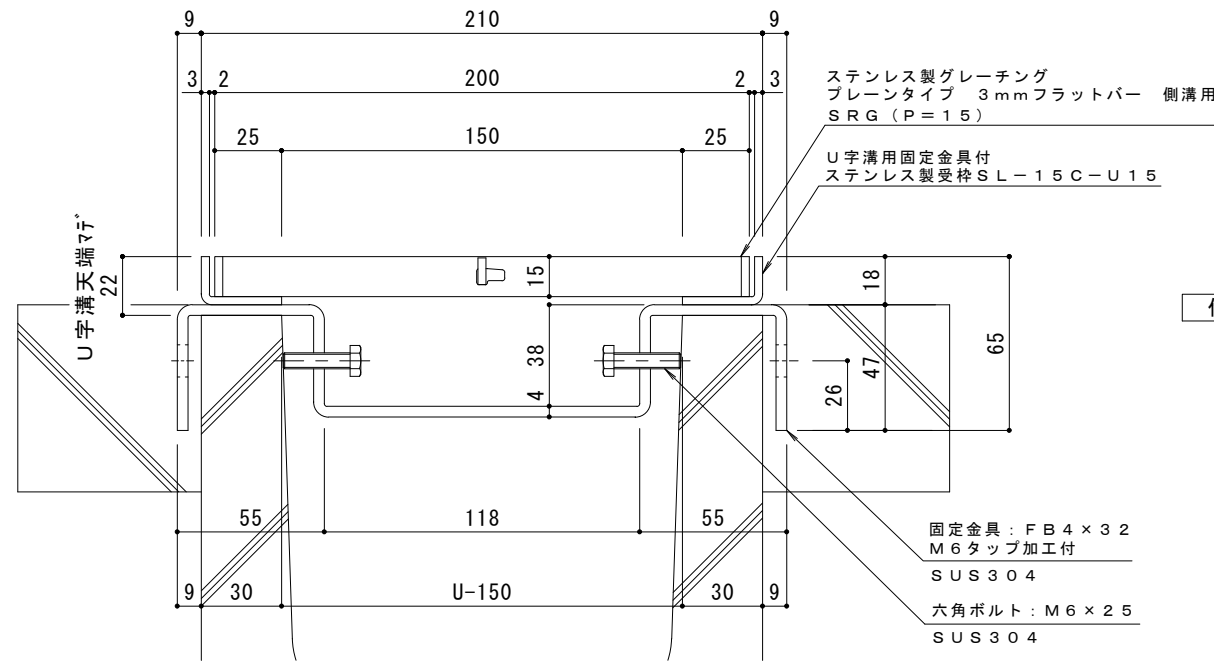

断面詳細図 S = 1 : 2

受枠施工時の注意事項  
 U字溝上端部と受枠下部とのすきまはモルタル等で埋めて下さい。  
 固定金具は必ずコンクリート等で固定して下さい。

**仕様** ※適用荷重：歩行用  
 ステンレス製グレーチング プレーンタイプ 3mmフラットバー 側溝用  
 SRG 12015 (P=15)  
 材質：メインバー FB3×15 (SUS304)  
 クロスバー FB3×10 (SUS304)  
 サイドバー FB3×15 (SUS304)  
 定尺：993  
 U字溝用固定金具付  
 ステンレス製受枠 SL-15C-U15  
 材質：ステンレス鋼板 t=3.0 (SUS304)  
 定尺：2000

訂 正	年・月・日	内 容	製 図	検 査	備 考	工事名称	製 図	検 査	作成年月日	カネノウ株式会社 2RP150618
						図面名称 ステンレス製グレーチング プレーンタイプ 3mmフラットバー 側溝用 SRG 12015 (P=15) U字溝用固定金具付ステンレス製受枠 SL-15C-U15	真鍋有紀	星野和彦	縮尺 図示	