


平面詳細図 S = 1 : 10

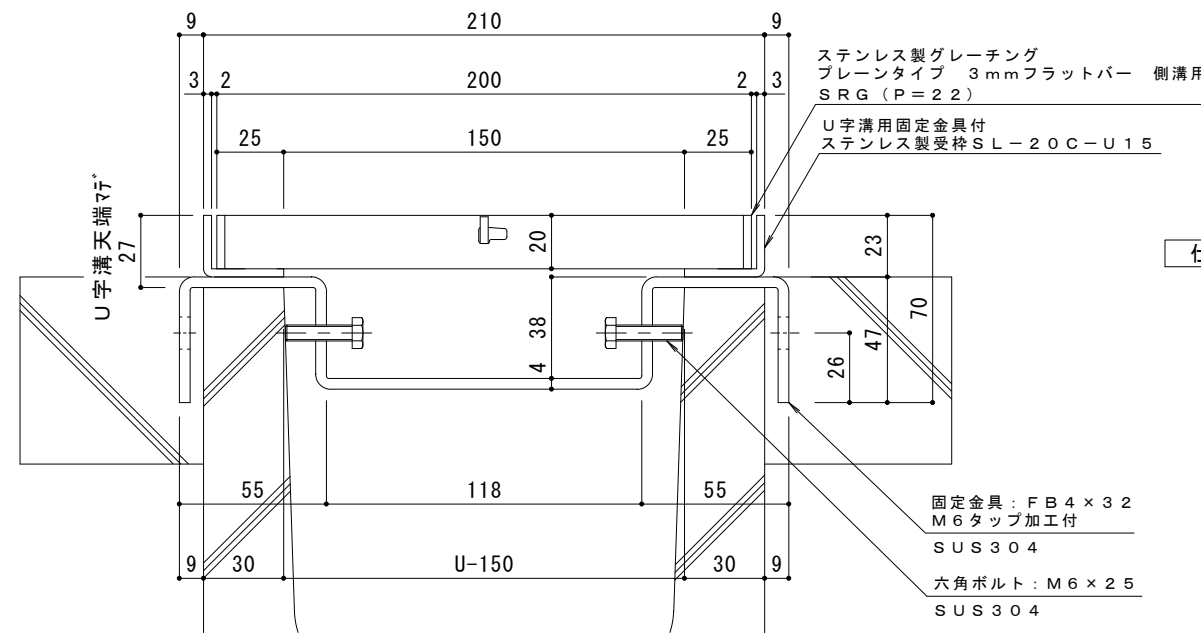

断面詳細図 S = 1 : 2

受枠施工時の注意事項
 U字溝上端部と受枠下部とのすきまはモルタル等で埋めて下さい。
 固定金具は必ずコンクリート等で固定して下さい。

仕様 ※適用荷重：T-14
 ステンレス製グレーチング プレーンタイプ 3mmフラットバー 側溝用
 SRG 12020 (P=22)
 材質：メインバー FB3×20 (SUS304)
 クロスバー FB3×10 (SUS304)
 サイドバー FB3×20 (SUS304)
 定尺：993
 U字溝用固定金具付
 ステンレス製受枠 SL-20C-U15
 材質：ステンレス鋼板 t=3.0 (SUS304)
 定尺：2000

固定金具：FB4×32
 M6タップ加工付
 SUS304
 六角ボルト：M6×25
 SUS304

訂 正	年・月・日	内 容	製 図	検 査	備 考	工事名称	製 図	検 査	作成年月日	カネノウ株式会社 2RP150613
						図面名称 ステンレス製グレーチング プレーンタイプ 3mmフラットバー 側溝用 SRG 12020 (P=22) U字溝用固定金具付ステンレス製受枠 SL-20C-U15	真鍋有紀	星野和彦	縮尺 図示	