



A-A断面図 S=1:3

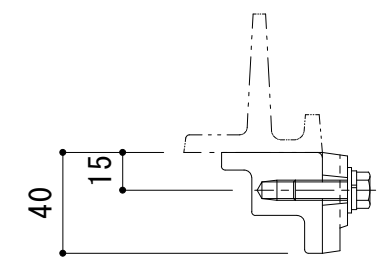

B-B断面図 S=1:3

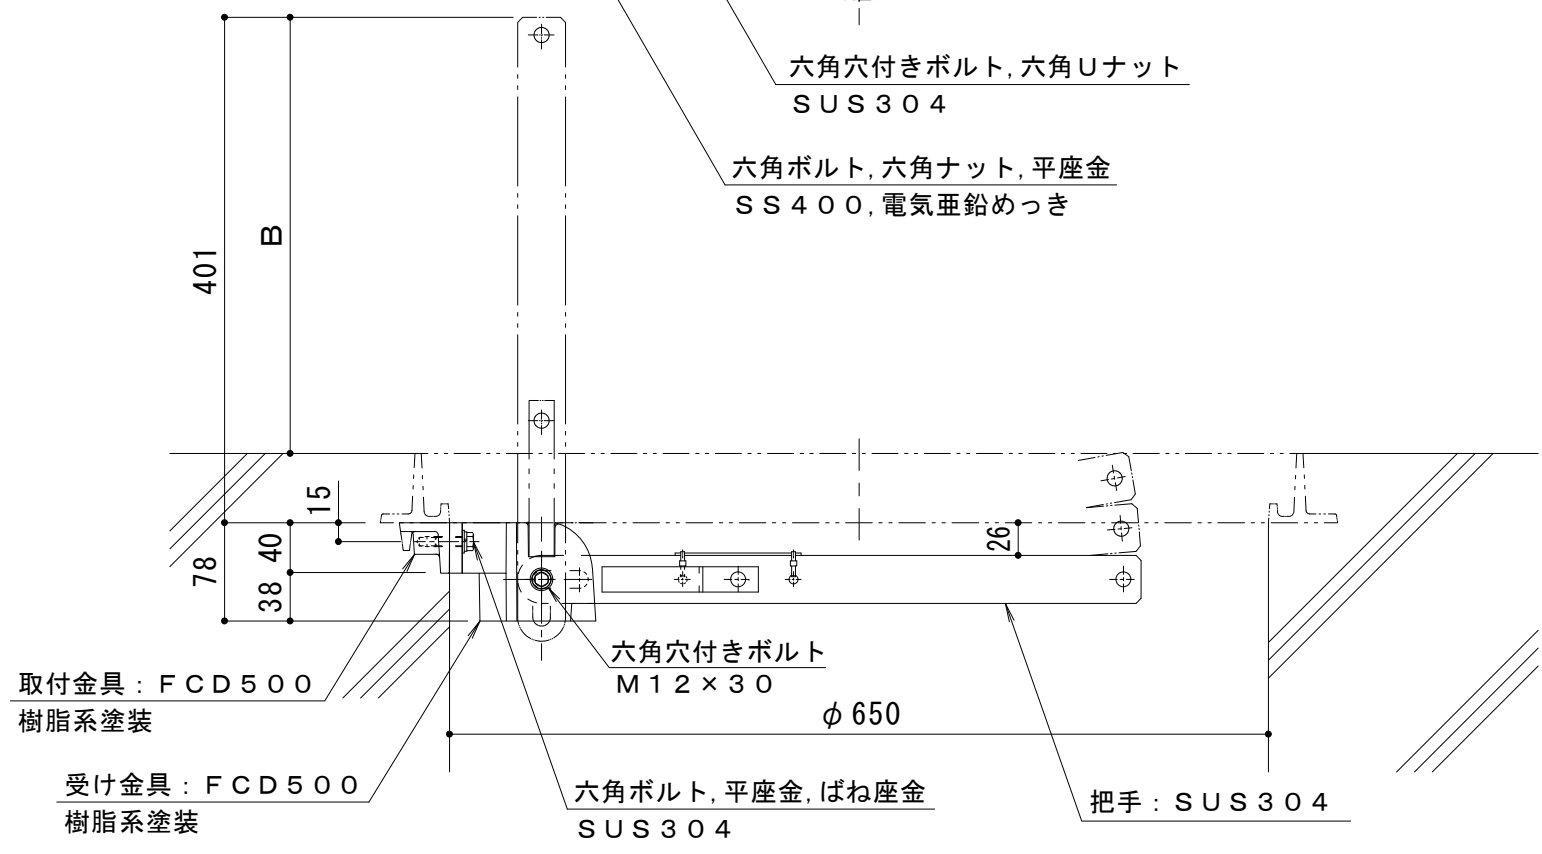

※図面はMWE-2 丸枠との組み合わせ例です。

設定機種 (設定サイズは呼称650です)	B寸法
MKHY-6・2	351
MWE	346

訂正	年・月・日	内	容	製	図	検	図	工事名称	製	図	検	図	作成年月日	カネソウ株式会社
	・							図面名称	酒井ひと美	稲垣貴久	縮尺	1:6	図番	
	・							タラップ用把手付マンホール鉄蓋 先付型 ST650 (丸) S						
	・													