



アンカー:SUS430

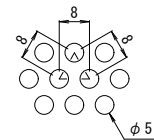

バスケット穴詳細図 S=1:1

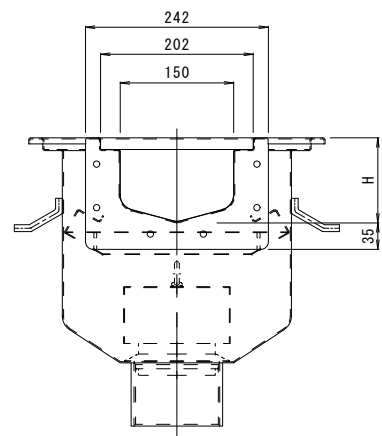

ジョイントプレート:
t=2.0 SUS304

排水溝接続部

トラップ:SUS304

排水管接続用ソケット:100A SUS304

Rp4

A-A断面図

バスケット:t=1.5 SUS304

本体:t=1.5 SUS304

15.5

R20

R20


50

84




φ121

止水用パッキン:NBR

納まり図 (床吊)

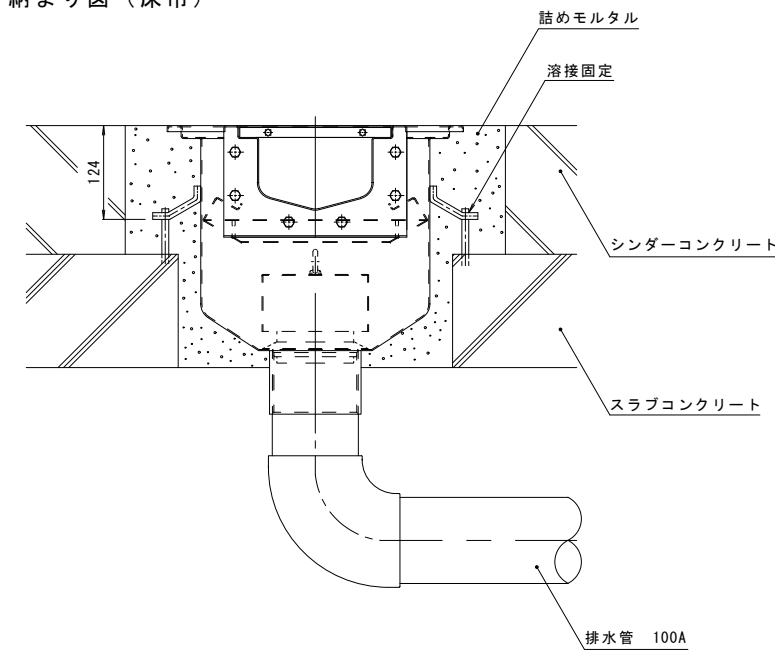

納まり図 (埋設)

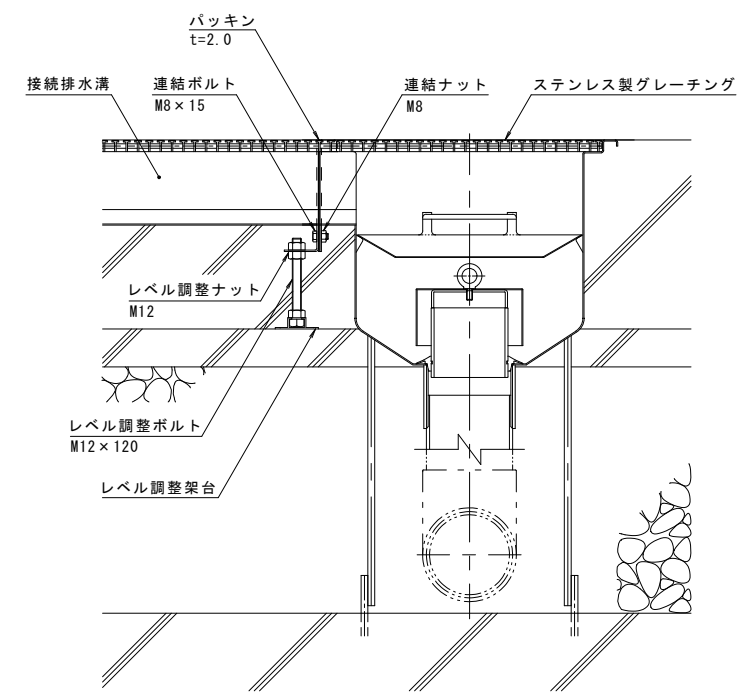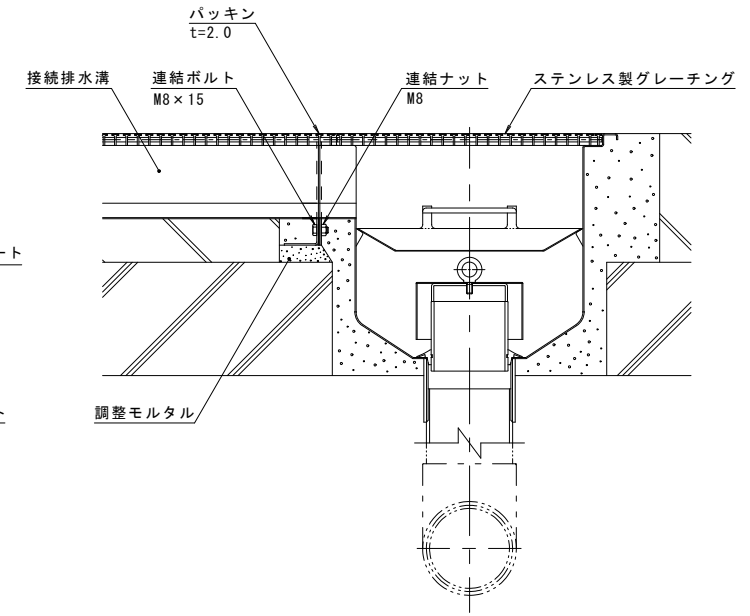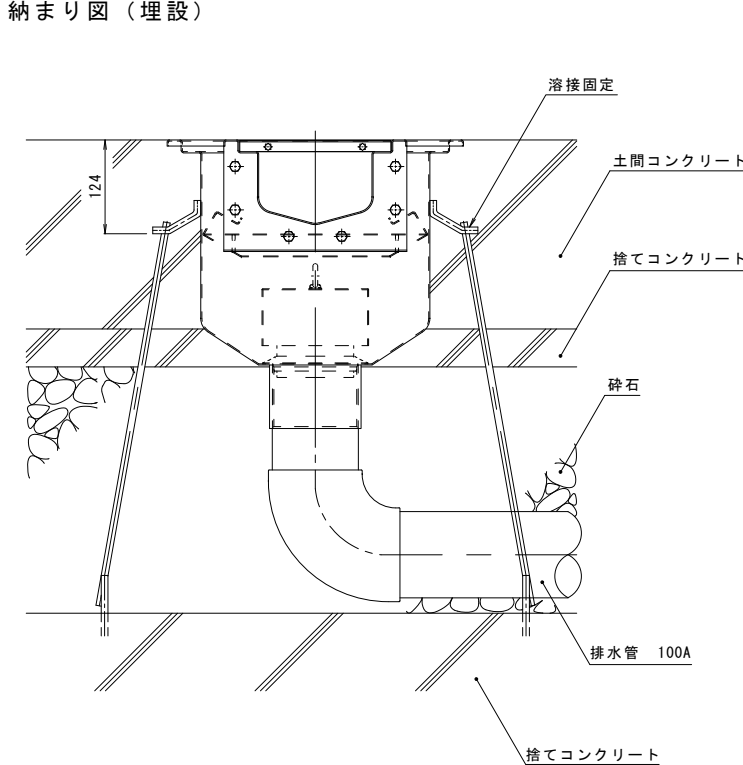

寸法表 (接続排水溝・柵高さ) [単位:mm]

呼称	H	E
01F	62.5	247.5
02F	75	260
03F	87.5	272.5
04F	100	285
05F	112.5	297.5
06F	125	310
07F	137.5	322.5
08F	150	335
09F	162.5	347.5
10F	175	360
11F	187.5	372.5
12F	200	385
13F	212.5	397.5
14F	225	410
15F	237.5	422.5
16F	250	435
17F	262.5	447.5
18F	275	460

名称	HACCP対応型組立タイプ サニタリートラフ トラップ付完全排水集水柵
柵寸法	柵内径: □300mm
柵高さ	E=
接続排水溝幅	150mm
接続排水溝高さ	H=
排水管接続用ソケット 呼び	100A
品番	カネソウ サニタリートラフ STV-150-M300 (呼称) -BT 100A

※品番には、呼称 (接続排水溝・柵高さ) を記入してお使いください。
※呼称は寸法表からお選びください。
本図はSTV-150-M300 05F-BT 100Aです。

訂	年・月・日	内容	製図	検図	年・月・日	内容	製図	検図	備考
正									

工事名称	製図	検図	作成年月日	カネソウ株式会社
図面名称	上田達也	石川文和	2016.8.30	
			縮尺	1:5
			図番	1RP136738