


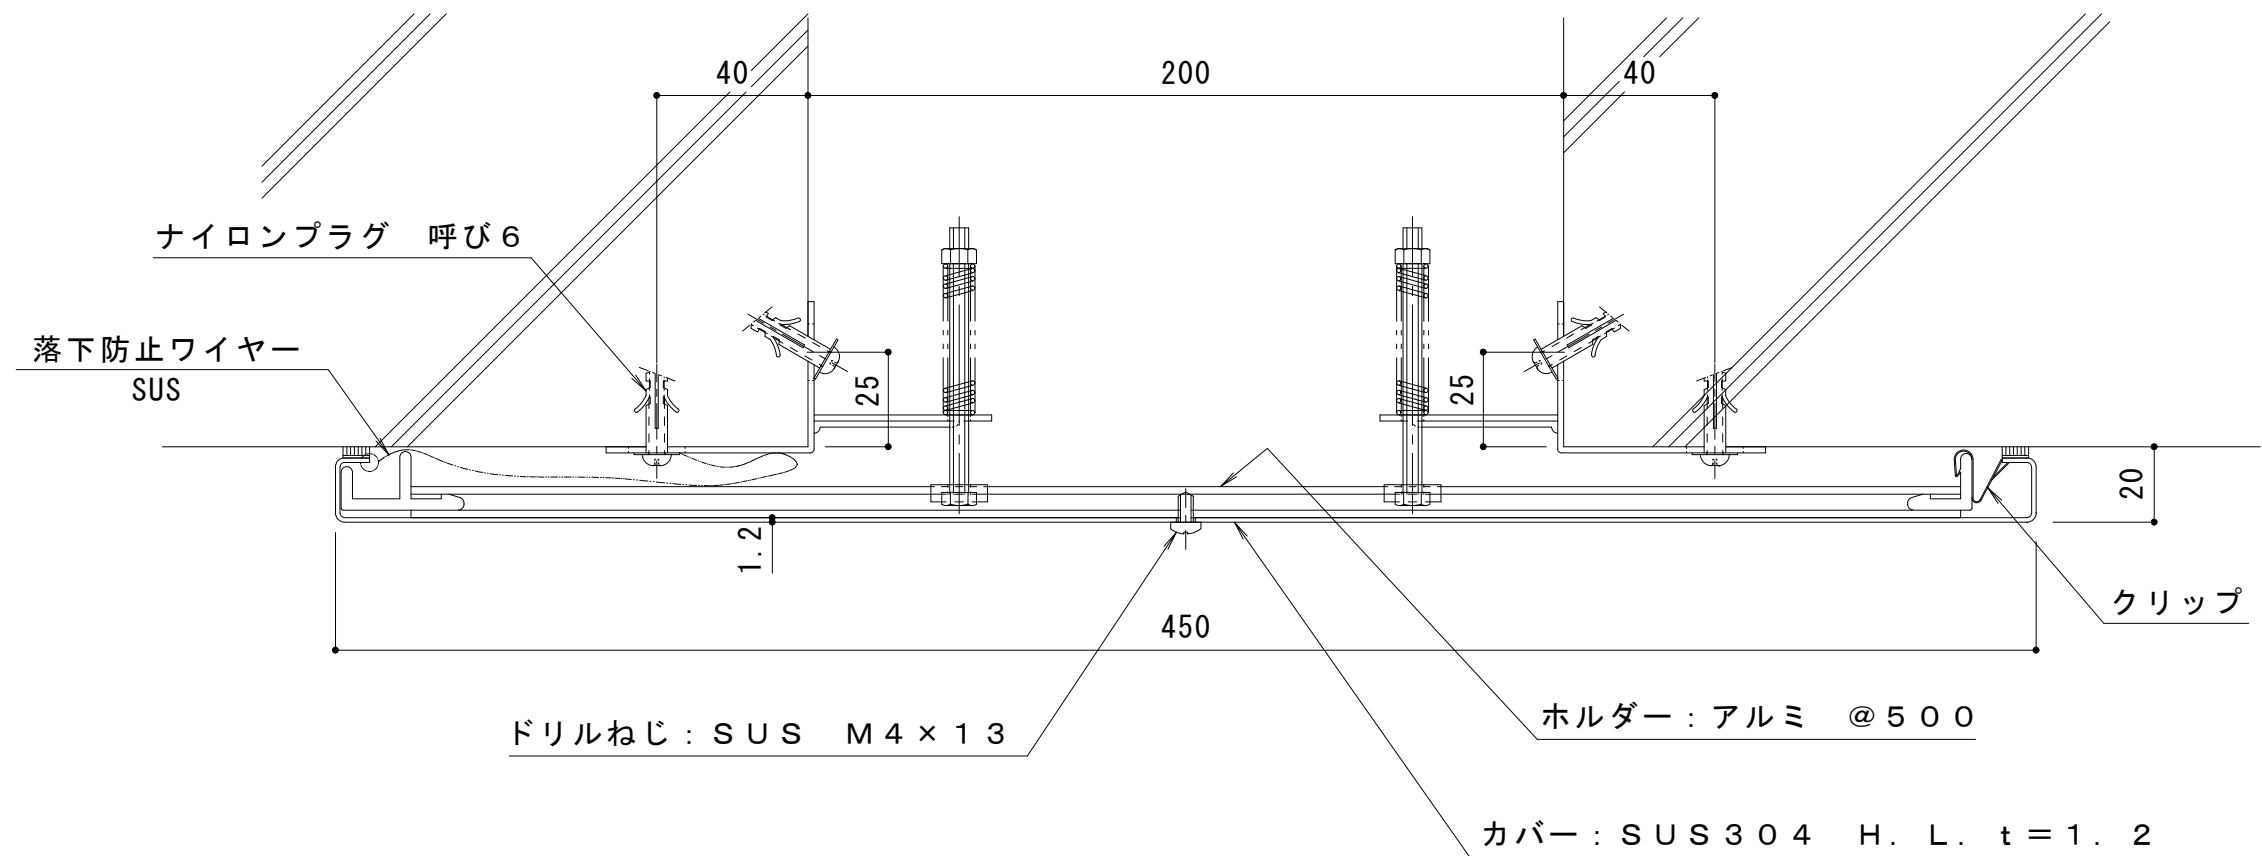

訂 正	年・月・日	内 容	製 図	検 図	工事名称	製図	検図	作成年月日	カネソウ株式会社
	・				内壁－内壁 S X 5 5 － 2 0 0 G	近藤尚文	中村亮裕	2022. 08. 05	
	・							縮尺	
	・							1:2	図番
									3 R X 2 4 6 5 9