


平面詳細図 S = 1 : 10

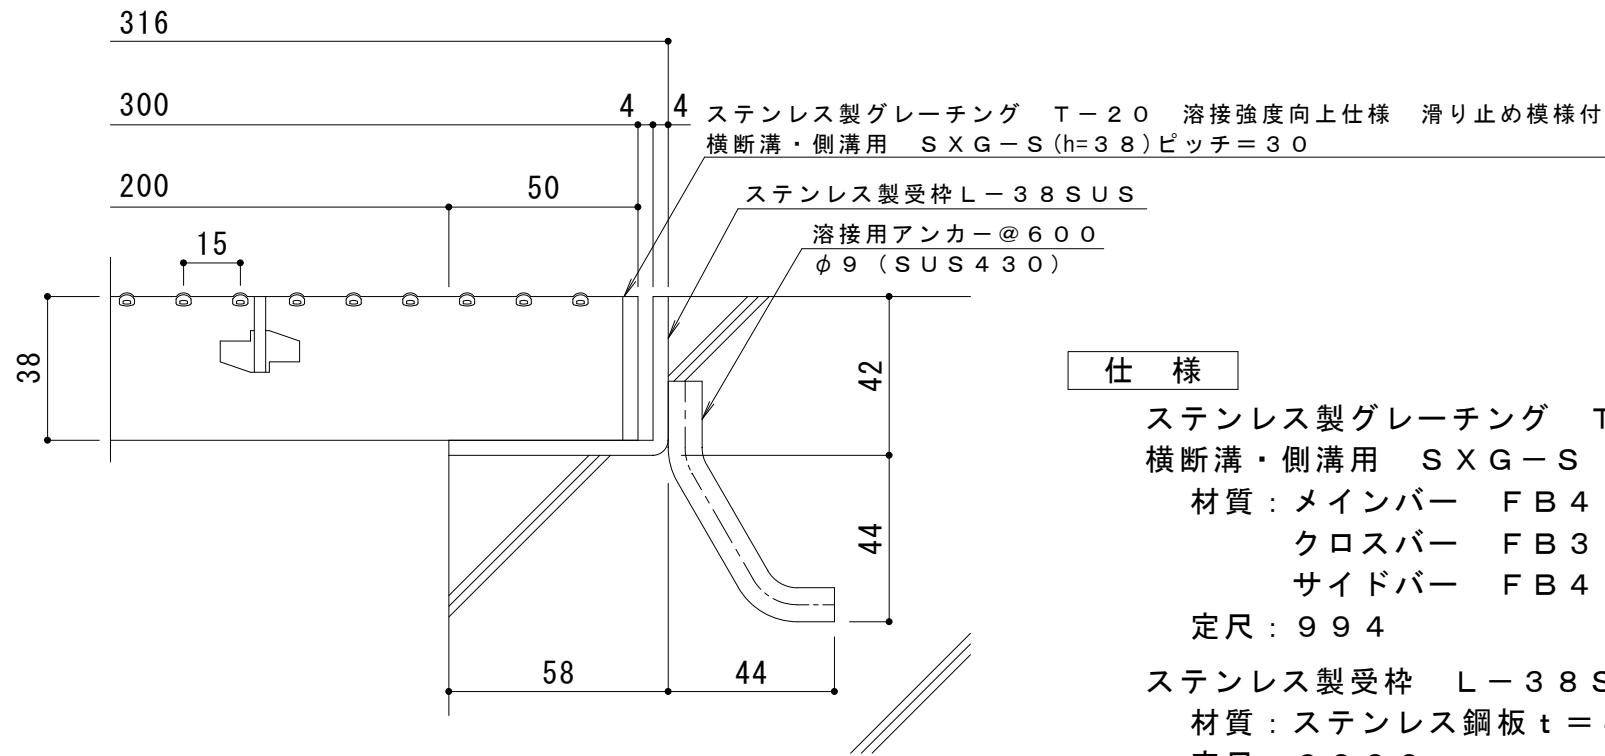

断面詳細図 S = 1 : 2

仕様

- ステンレス製グレーチング T-20 溶接強度向上仕様 滑り止め模様付
- 横断溝・側溝用 SXG-S 13038 (P=30)
- 材質：メインバー FB4×38 (SUS304)
- クロスバー FB3×20 (SUS304)
- サイドバー FB4×38 (SUS304)
- 定尺：994
- ステンレス製受枠 L-38 SUS
- 材質：ステンレス鋼板 t=4.0 (SUS304)
- 定尺：2000

訂 正	年・月・日	内	容	製 図	検 図	工事名称	製 図	検 図	作成年月日	カネノウ株式会社 3RP42449
	年・月・日	年・月・日	年・月・日	年・月・日	年・月・日	図面名称 ステンレス製グレーチング T-20 溶接強度向上仕様 滑り止め模様付 横断溝・側溝用 SXG-S 13038 (P=30) + L-38 SUS	真鍋	博幸	縮尺 図示	