


平面詳細図 S = 1 : 10

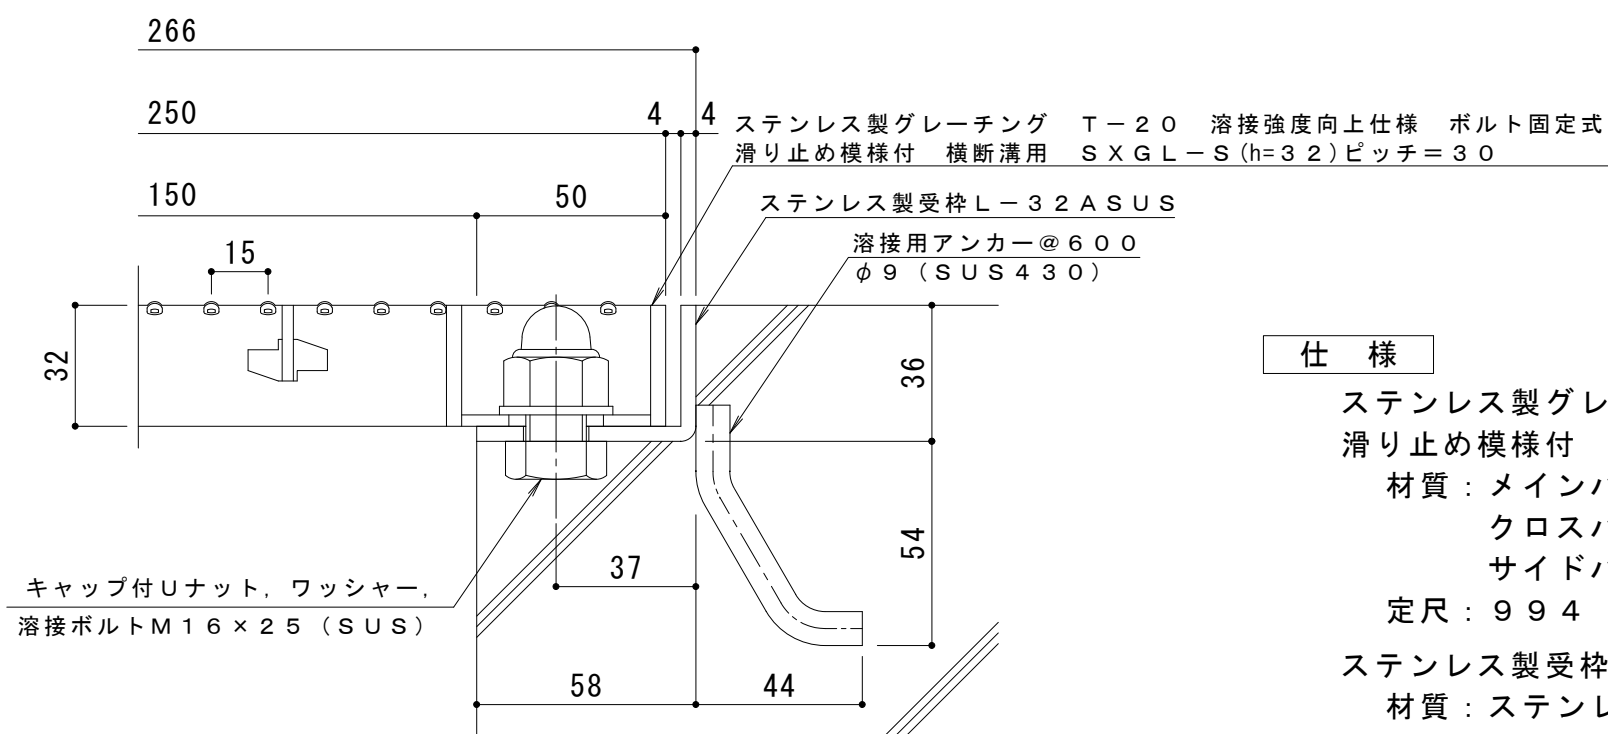

断面詳細図 S = 1 : 2

仕様

ステンレス製グレーチング T-20 溶接強度向上仕様 ボルト固定式
 滑り止め模様付 横断溝用 SXGL-S 12532 (P=30)
 材質：メインバー FB4×32 (SUS304)
 クロスバー FB3×20 (SUS304)
 サイドバー FB4×32 (SUS304)
 定尺：994

ステンレス製受枠 L-32ASUS
 材質：ステンレス鋼板 t=4.0 (SUS304)
 定尺：2000

訂 正	年・月・日	内	容	製	図	検	図	工事名称	製	図	検	図	作成年月日	カネノウ株式会社 3RP42456
	・	・	・	・	・	・	・	図面名称	真鍋	博幸	縮尺	図示	図番	
	・	・	・	・	・	・	・	ステンレス製グレーチング T-20 溶接強度向上仕様 ボルト固定式 滑り止め模様付 横断溝用 SXGL-S 12532 (P=30) + L-32ASUS						