


平面詳細図 S = 1 : 10

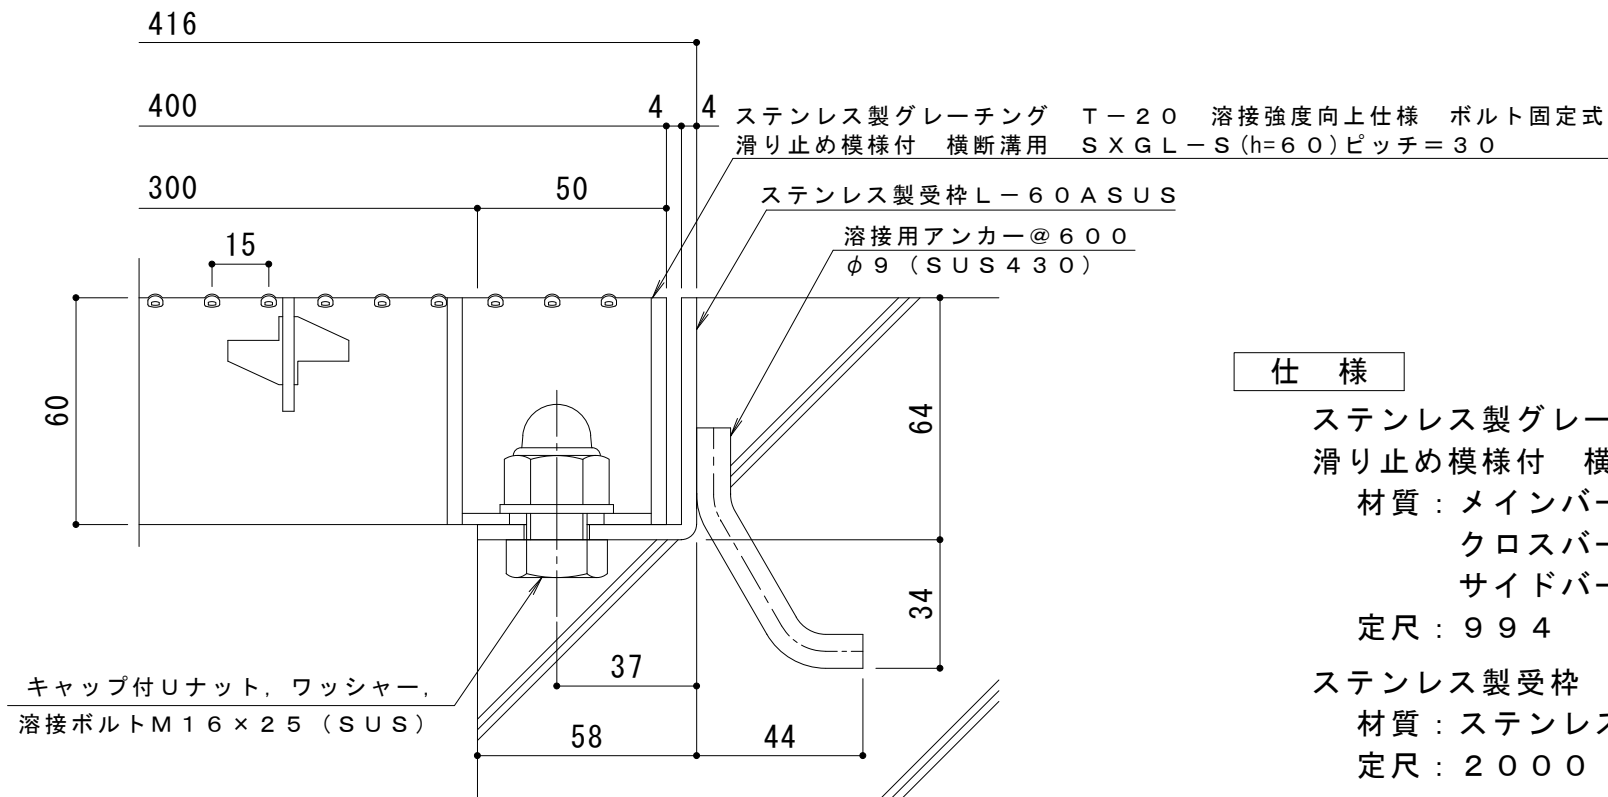

断面詳細図 S = 1 : 2

仕様

ステンレス製グレーチング T-20 溶接強度向上仕様 ボルト固定式
滑り止め模様付 横断溝用 SXGL-S 14060 (P=30)

材質: メインバー FB4×60 (SUS304)

クロスバー FB3×30 (SUS304)

サイドバー FB4×60 (SUS304)

定尺: 994

ステンレス製受枠 L-60ASUS

材質: ステンレス鋼板 t=4.0 (SUS304)

定尺: 2000

訂 正	年・月・日	内	容	製 図	検 図	工事名称	製 図	検 図	作成年月日	カネノウ株式会社 3RP52144
	・					図面名称 ステンレス製グレーチング T-20 溶接強度向上仕様 ボルト固定式 滑り止め模様付 横断溝用 SXGL-S 14060 (P=30) + L-60ASUS	真鍋	博幸	縮尺 図示	