



平面詳細図 S = 1 : 10

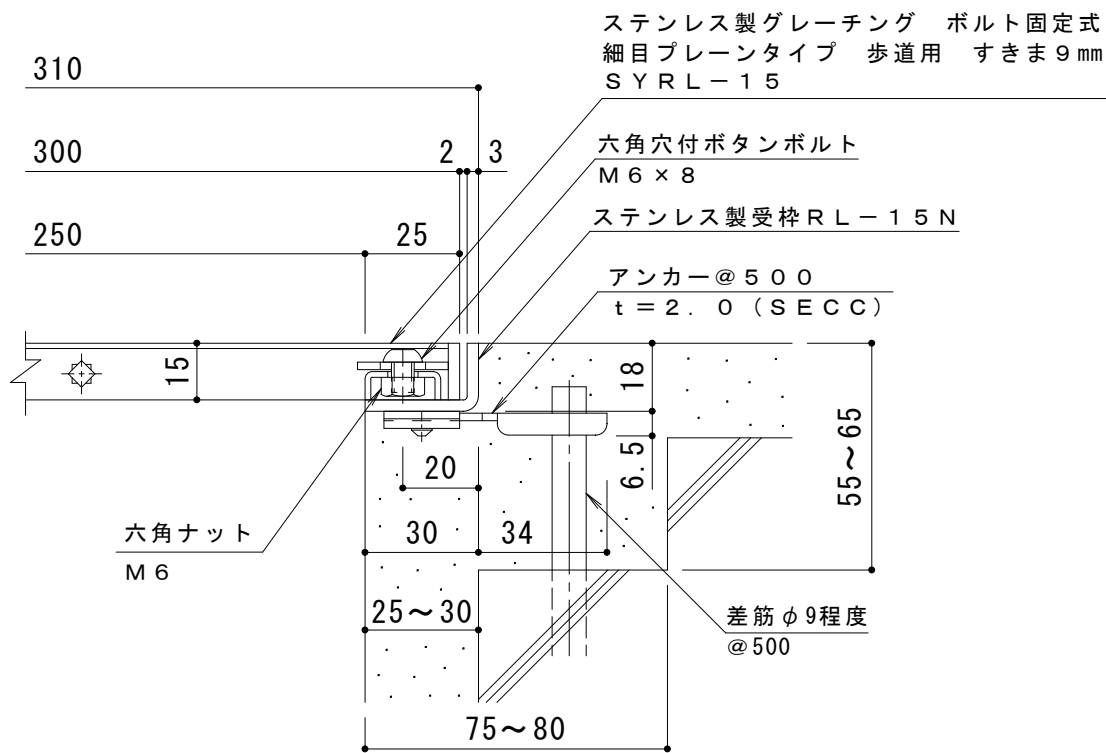

A断面詳細図 S = 1 : 2

※ボルトの締め付けは、六角棒スパナ（呼び4・別売）をご使用ください。

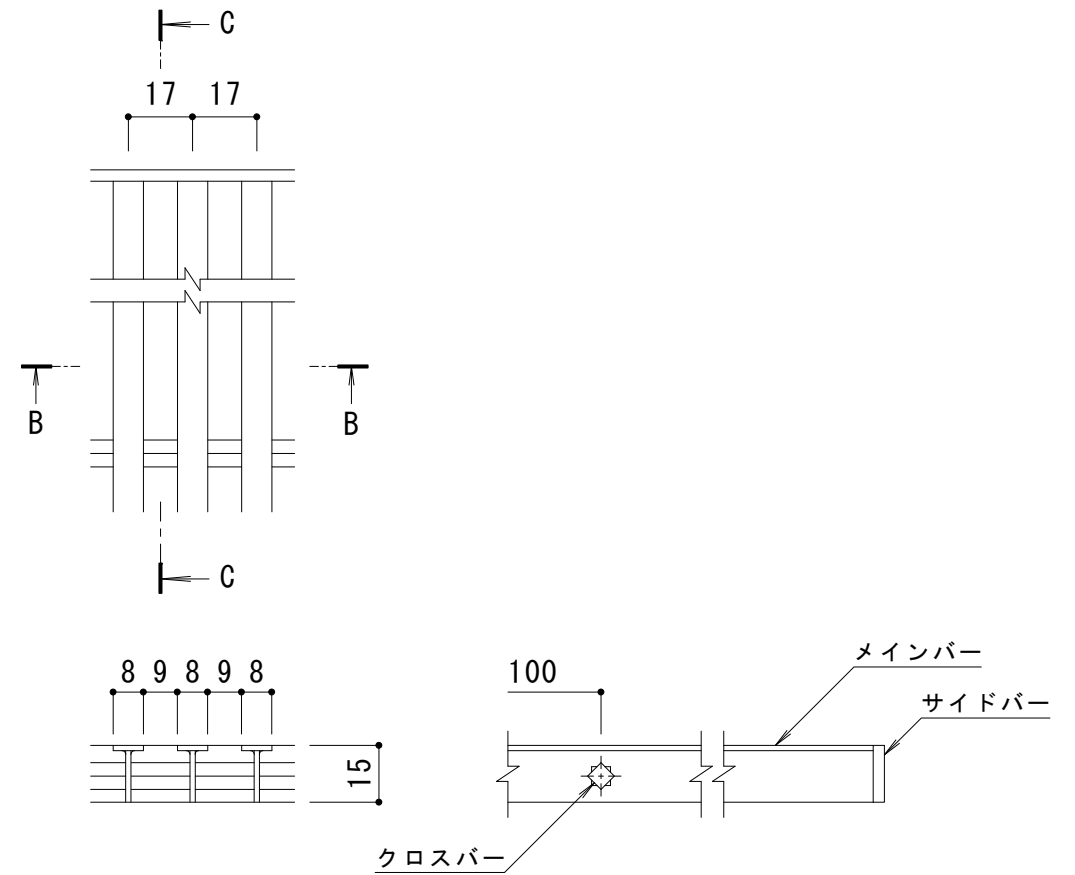

B-B断面図

C-C断面図

メインバー詳細図 S = 1 : 2

仕様 ※適用荷重：歩行用

ステンレス製グレーチング ボルト固定式 細目プレーンタイプ
歩道用 すきま9mm SYRL-15 300×1000

材質：メインバー SUS304 @17

クロスバー SUS304 @100

サイドバー SUS304

定尺：998

ステンレス製受枠 RL-15N

材質：ステンレス鋼板 t = 3.0 (SUS304)

定尺：2000

訂 正	年・月・日	内	容	製	図	検	図	工事名称	製	図	検	図	作成年月日	カネソウ株式会社 3RP143335
	・	・						図面名称	酒井ひと美	星野和彦			縮尺	
	・							ステンレス製グレーチング ボルト固定式 細目プレーンタイプ 歩道用 すきま9mm SYRL-15 300×1000 ステンレス製受枠RL-15N					1:10, 1:2	