


支柱 : SUS304, t=2.0
ヘアライン仕上げ

スプリング : SUS304

化粧プレート : SUS304
ヘアライン仕上げ

アンカー : SS400

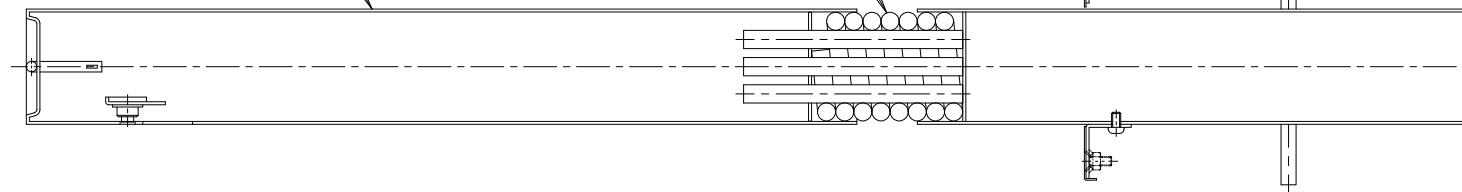

重量 : 6 kg / 本

訂 正	年・月・日	内	容	製	図	検	図	工事名称	製	図	検	図	作成年月日	カネソウ株式会社
	・	・						図面名称	山	岸	樋	口	縮尺	
	・	・						ステンレス製・固定式・スプリング付車止め UK0770SE (チェーン端部用)					1 : 5	3RU1663