

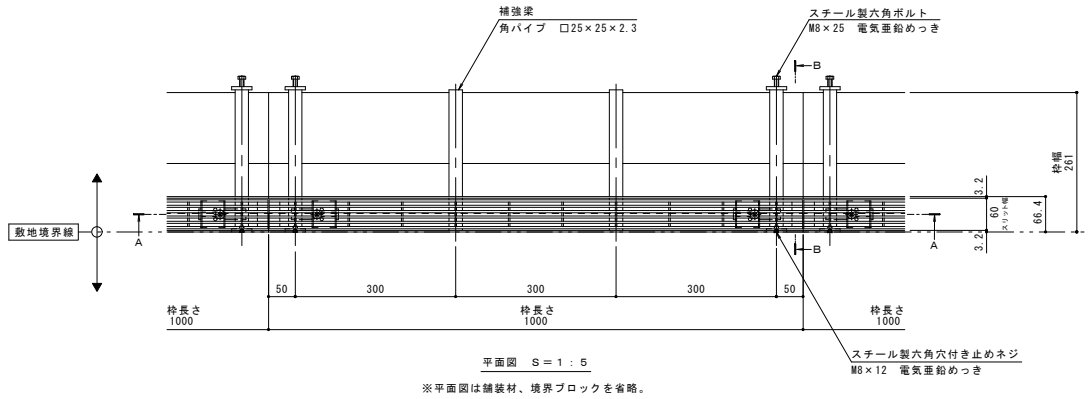
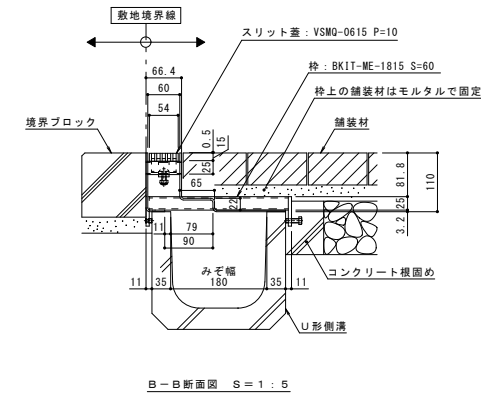


名称	U字溝用スリットみぞ蓋 敷地境界用
適用側溝	JIS A 5372 U形側溝・上ふた式U形側溝 呼び 180 (みぞ幅180mm)
スリット蓋	ステンレス製 SUS304 滑り止め模様付 すきま 6mm 跳ね上がり・騒音防止用ロック金具付 寸法 幅54×長さ998×高さ15
枠	スチール製 溶融亜鉛めっき スリット幅 60mm 舗装材厚70mm以下 寸法 幅261×長さ1000×高さ110
品番	カネソウ ボーダースリット スリット蓋 : VSMQ-0615 P=10 枠 : BKIT-ME-1815 S=60

強度性能	
強度	歩行用 : 5.0kN/m ² (等分布荷重) 道路橋示方書 歩道等の群集荷重
主な使用場所	歩道、建物内、犬走り
荷重	5.0kN/m ²

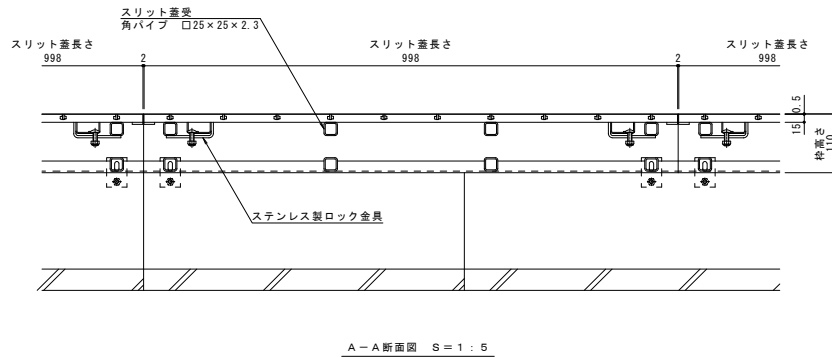

縦断方向
横断方向

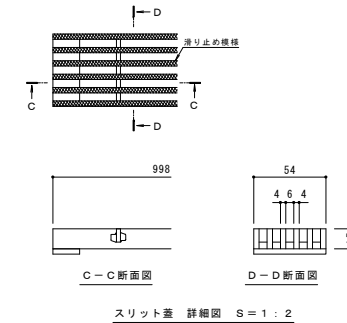

日	年・月・日	内	容	製	検	年・月・日	内	容	製	検	備考
1	本図面記載の縮尺は、A1用紙へ出力した場合の縮尺です。
2	

工事名称	U字溝用スリットみぞ蓋 敷地境界用	製	住田和穂	検	星野和彦	作成年月日	1:5:1:2	図番	1RS16712
図面名称	U字溝用スリットみぞ蓋 敷地境界用 ボーダースリット 納まり図	製	ステンレス製スリット蓋 スチール製枠	製	VSMQ-0615 P=10 BKIT-ME-1815 S=60	製	住田和穂	検	星野和彦