

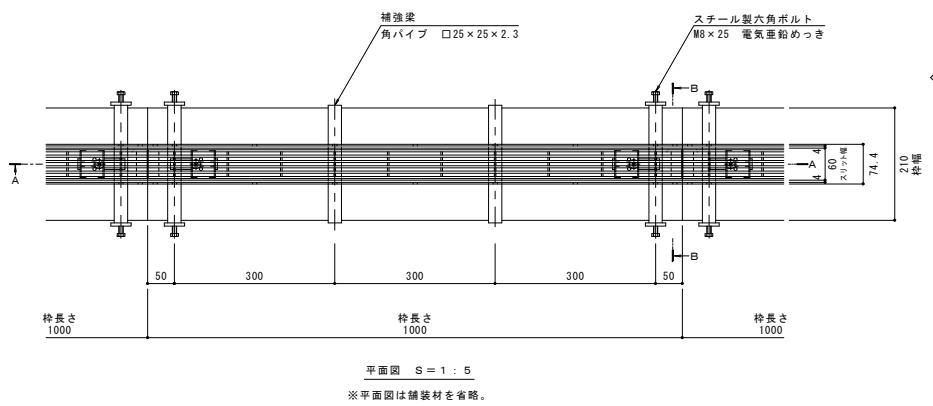
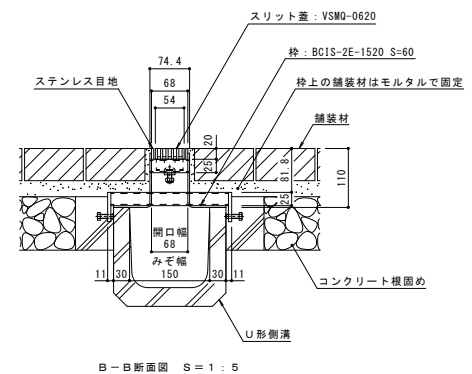


名称	U字溝用スリットみぞ蓋 敷地内用
適用側溝	JIS A 5372 U形側溝・上ぶた式U形側溝 呼び 150 (みぞ幅150mm)
スリット蓋	ステンレス製 SUS304 滑り止め模様付 すきま 6mm 跳ね上がり・騒音防止用ロック金具付 寸法 幅54×長さ998×高さ20
枠	スチール製 溶融亜鉛めっき ステンレス目地付 スリット幅 60mm 舗装材厚 70mm以下 寸法 幅210×長さ1000×高さ110
品番	カネソウ センタースリット スリット蓋 : VSMQ-0620 枠 : BCIS-2E-1520 S=60

強度性能	
強度	T-2 : 後輪1輪荷重7.8kN(800kgf) 総重量2トンまでの車両の乗り入れが可能
主な使用場所	建物内、建物敷地内、公園敷地内、 車道以外で車両の乗り入れる可能性のある場所
車両進行方向	横断方向、縦断方向
衝撃係数	0
荷重	7.8kN
後輪接地面積	200×160 mm

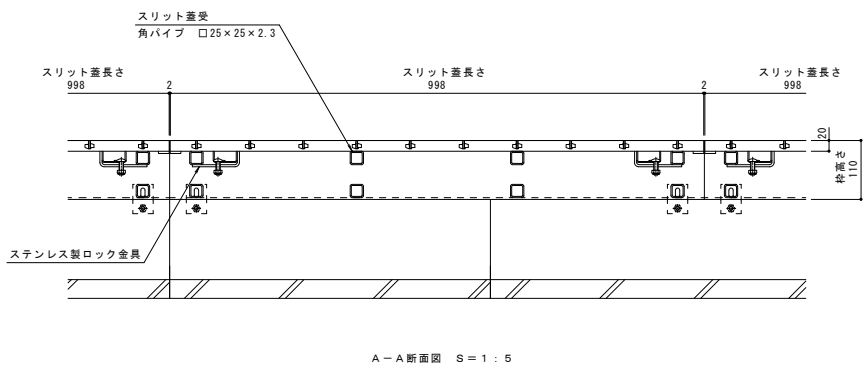

縦断方向  
横断方向

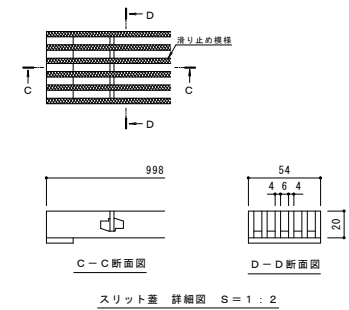

訂	年・月・日	内 容	製 図 者	検 査 者	年・月・日	内 容	製 図 者	検 査 者	備 考	工事名称	製 図 者	検 査 者	作成年月日	カネソウ株式会社
第 1 次	-	-	-	-	-	-	-	-	本図面記載の縮尺は、A1用紙へ出力した場合の縮尺です。	U字溝用スリットみぞ蓋 敷地内用 センタースリット 納まり図	林祐樹	伊藤博幸	2016.04.25	1RS16142
第 2 次	-	-	-	-	-	-	-	-		ステンレス製スリット蓋 VSMQ-0620 ステンレス目地付スチール製枠 BCIS-2E-1520 S=60	林祐樹	伊藤博幸	2016.04.25	1RS16142