



名称	U字溝用スリットみぞ蓋 敷地境界用
適用側溝	JIS A 5372 U形側溝・上ぶた式U形側溝 呼び 240 (みぞ幅 240mm)
スリット蓋	ステンレス製 SUS304
	滑り止め模様付
	すきま 6mm
	跳ね上がり・騒音防止用ロック金具付
枠	ステンレス製 SUS304
	スリット幅 58mm
	舗装材厚80mm以下
	寸法 幅341×長さ1000×高さ135
品番	カネソウ ボーダースリット スリット蓋 : VSMQ-0620 P=10 枠 : BK1A-14E-2420 S=60


強度性能	
強度	T-14 : 後輪1輪荷重54.9kN (5,600kgf) 総重量14トンまでの車両の乗り入れが可能
主な使用場所	建物内、建物敷地内、公園敷地内、 車道以外で車両の乗り入れる可能性のある場所
車両進行方向	横断方向、縦断方向
衝撃係数	0
荷重	54.9kN
後輪接地面積	200×500 mm

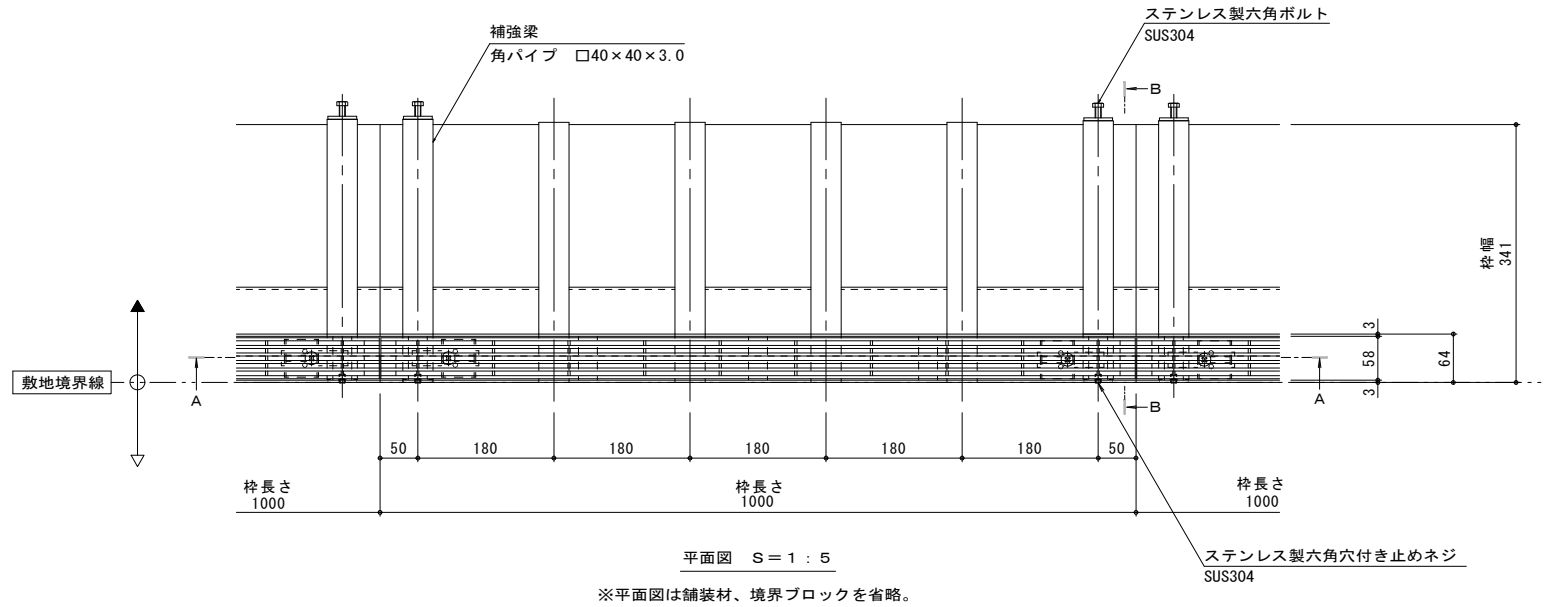


縦断方向  
横断方向

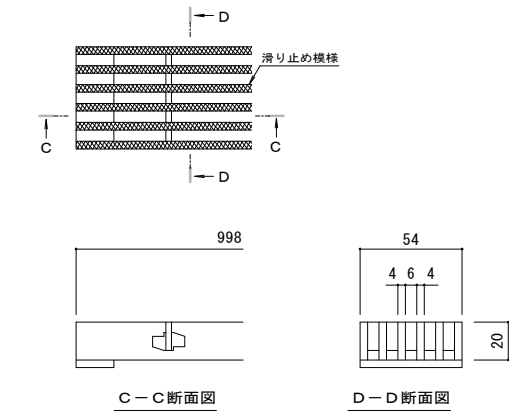

スリット蓋 詳細図 S=1:2

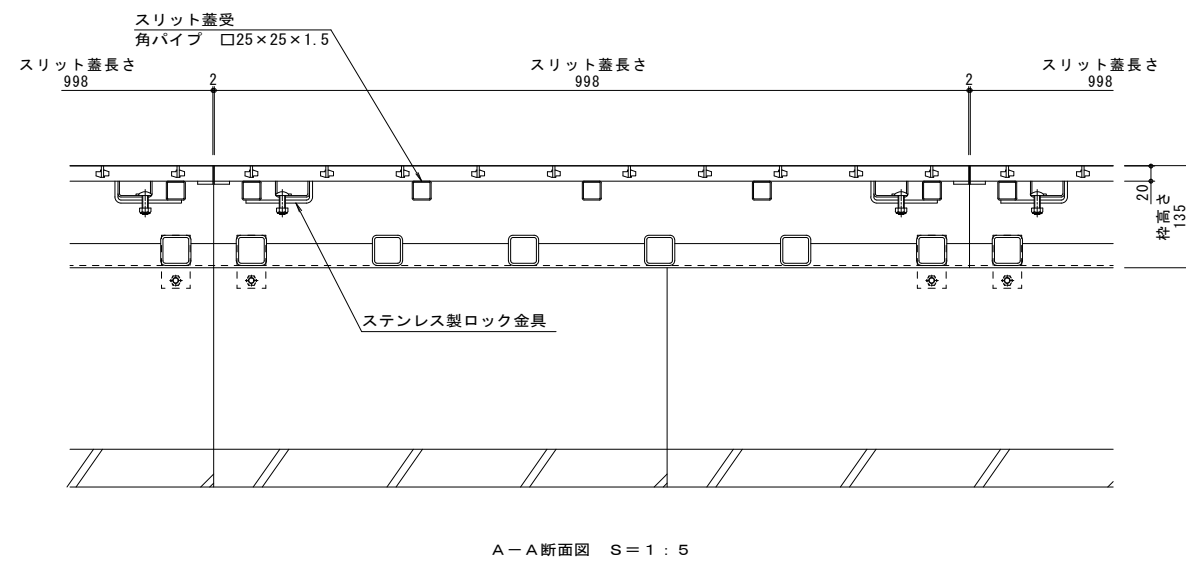

A-A断面図 S=1:5

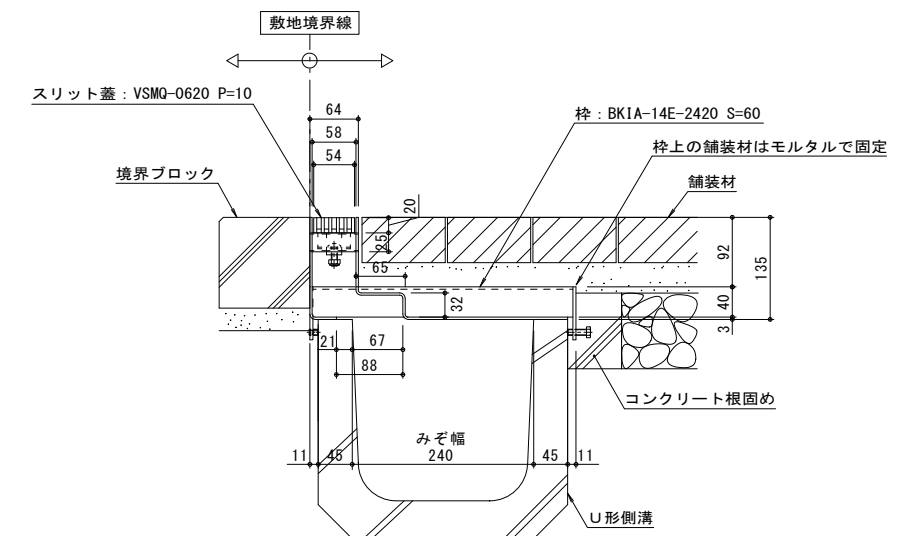

B-B断面図 S=1:5

訂正	年・月・日	内容	製図	検図	備考	年・月・日	内容	製図	検図	備考
					本図面記載の縮尺は、A1用紙へ出力した場合の縮尺です。					

工事名称	U字溝用スリットみぞ蓋 敷地境界用 ボーダースリット 納まり図	製図	小川文和	検図	石川文和	作成年月日	縮尺	1:5, 1:2	図番	1RS18150
材料	ステンレス製スリット蓋 VSMQ-0620 P=10 ステンレス製枠 BK1A-14E-2420 S=60	製図	小林瑞季	検図	石川文和	作成年月日	縮尺	1:5, 1:2	図番	1RS18150