

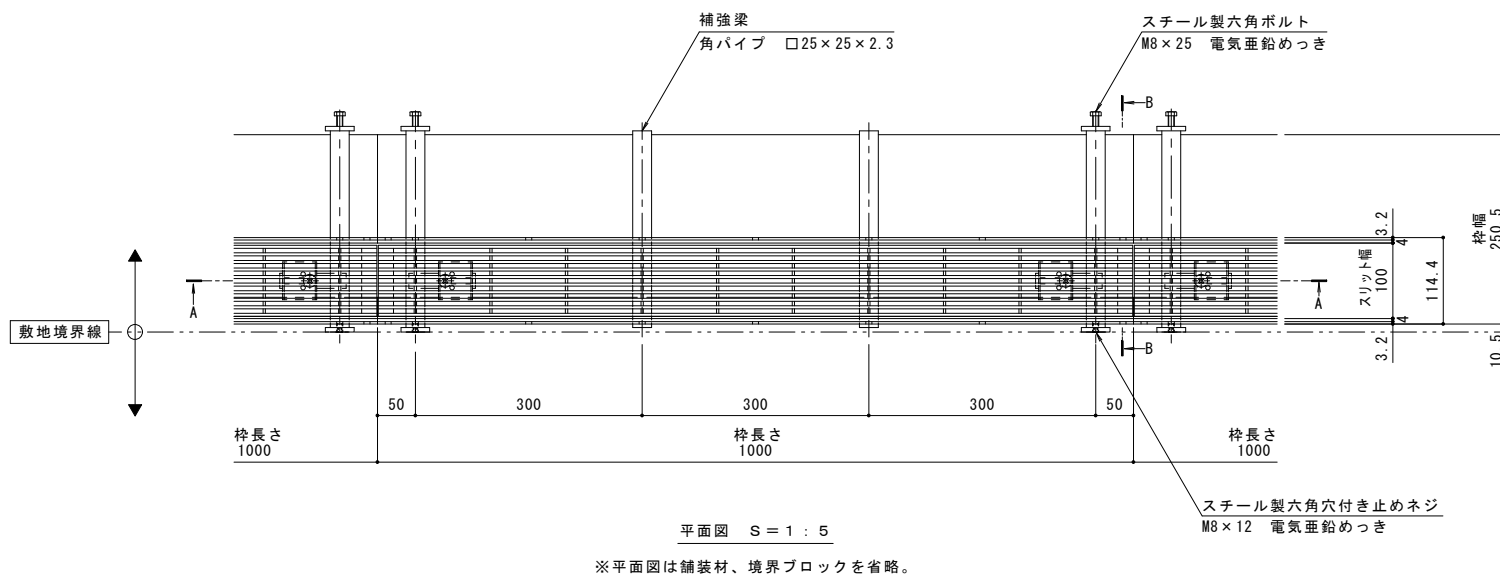
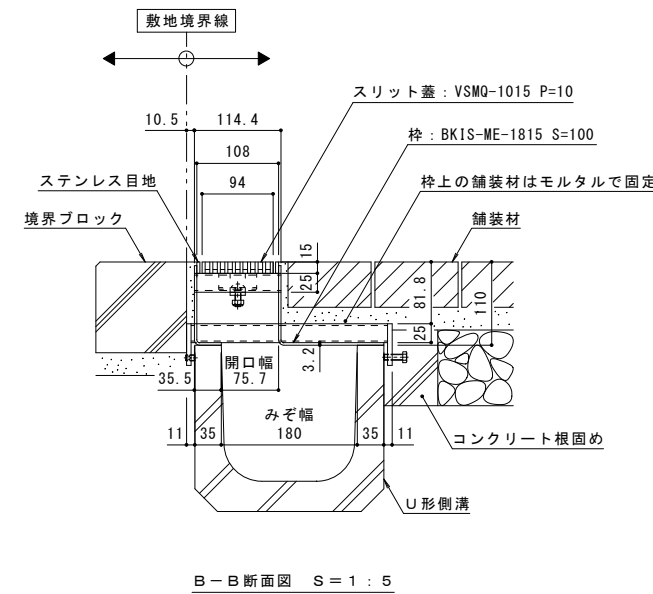


名称	U字溝用スリットみぞ蓋 敷地境界用
適用側溝	JIS A 5372 U形側溝・上ぶた式U形側溝 呼び 180 (みぞ幅180mm)
スリット蓋	ステンレス製 SUS304
	滑り止め模様付
	すきま 6mm
	跳ね上がり・騒音防止用ロック金具付
枠	寸法 幅94×長さ998×高さ15
	スチール製 溶融亜鉛めっき
	ステンレス目地付
	スリット幅 100mm
品番	舗装材厚70mm以下
	寸法 幅250.5×長さ1000×高さ110
	カネソウ ボーダースリット スリット蓋 : VSMQ-1015 P=10 枠 : BKIS-ME-1815 S=100

強度性能	
強度	歩行用 : 5.0kN/m ² (等分布荷重) 道路橋示方書 歩道等の群集荷重
主な使用場所	歩道、建物内、犬走り
荷重	5.0kN/m ²

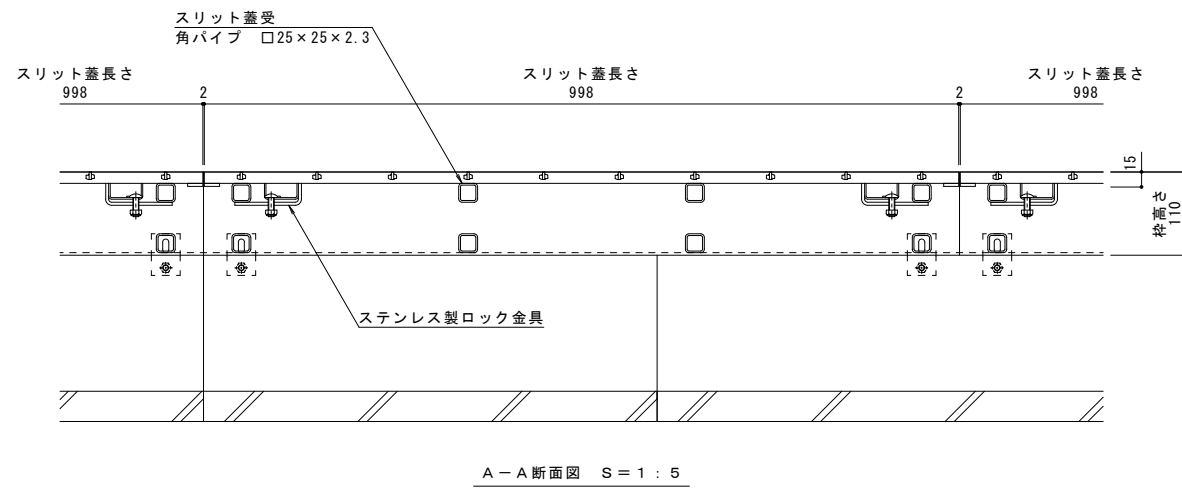

縦断方向
横断方向

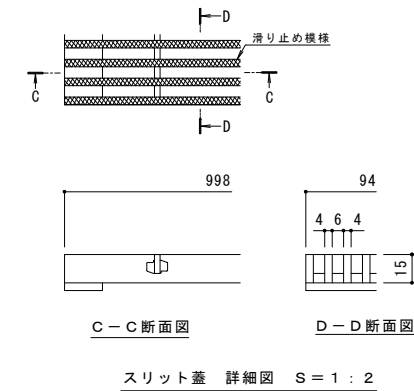

訂正	年・月・日	内容	製図	検図	年・月・日	内容	製図	検図	備考
									本図面記載の縮尺は、A1用紙へ出力した場合の縮尺です。

工事名称	U字溝用スリットみぞ蓋 敷地境界用 ボーダースリット 納まり図	製図	森山貴仁	検図	伊藤博幸	作成年月日	
図面名称	ステンレス製スリット蓋 ステンレス目地付スチール製枠	品番	VSMQ-1015 P=10 BKIS-ME-1815 S=100	縮尺	1:5, 1:2	図番	1RS16054

カネソウ株式会社
1RS16054