

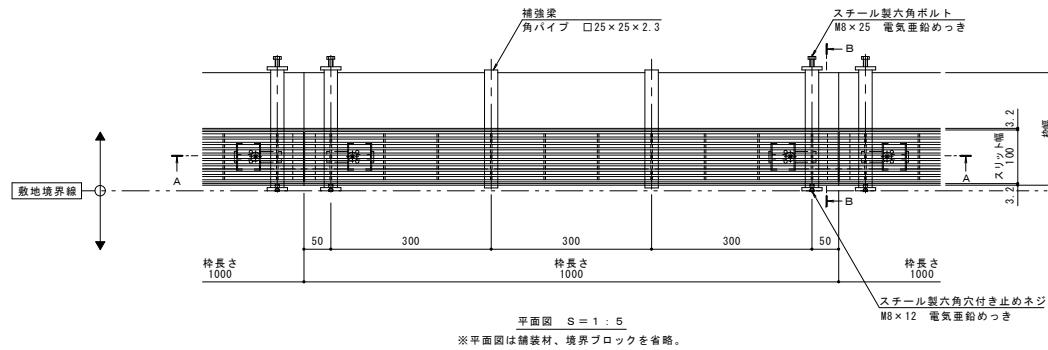
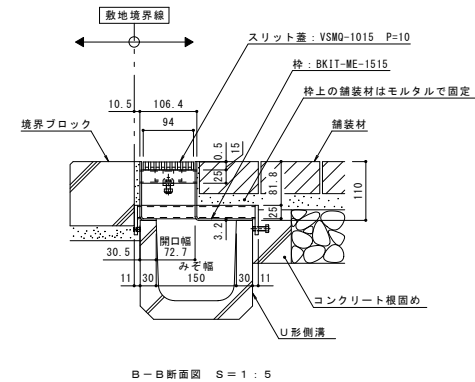


名称	U字溝用スリットみぞ蓋 敷地境界用
適用側溝	JIS A 5372 U形側溝・上ぶた式U形側溝 呼び 150 (みぞ幅150mm)
スリット蓋	ステンレス製 SUS304
	滑り止め模様付
	すきま 6mm
	跳ね上がり・騒音防止用ロック金具付
枠	寸法 幅94×長さ998×高さ15
	ステンレス製 溶融亜鉛めっき
	寸法 幅210.5×長さ1000×高さ110
品番	カネソウ ボーダースリット スリット蓋 : VSMQ-1015 P=10
	枠 : BK1T-ME-1515

強度性能	
強度	歩行用 : 5.0kN/m ² (等分布荷重) 道路橋示方書 歩道等の群集荷重
主な使用場所	歩道、建物内、犬走り
荷重	5.0kN/m ²

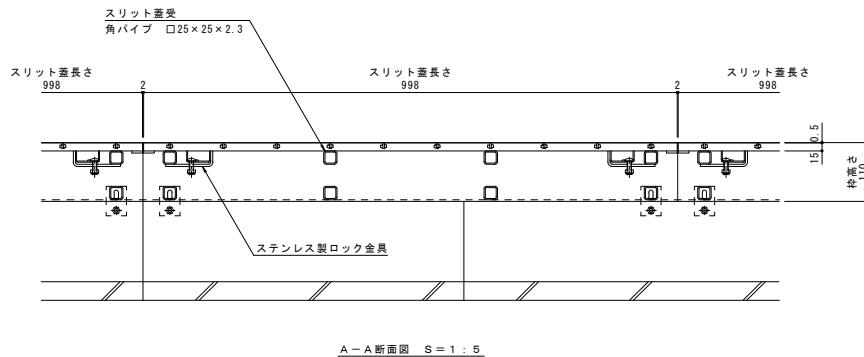

縦断方向
横断方向

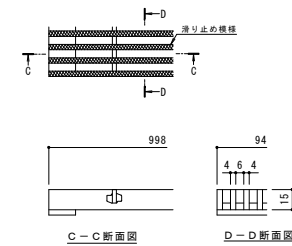

年・月・日	丙	号	製図	検印	年・月・日	丙	号	製図	検印
年・月・日	丙	号	製図	検印	年・月・日	丙	号	製図	検印
年・月・日	丙	号	製図	検印	年・月・日	丙	号	製図	検印

本図面記載の縮尺は、A1用紙へ出力した場合の縮尺です。

工事名称	U字溝用スリットみぞ蓋 敷地境界用	ステンレス製スリット蓋 VSMQ-1015 P=10	製図	森山貴仁	検印	伊藤博幸	作成年月日	2016.04.11	カネソウ株式会社
図面名称	ボーダースリット 敷まり図	ステンレス製	縮尺	1:5.1:2	図番	1RS16089			