



名称	U字溝用スリットみぞ蓋 敷地境界用
適用側溝	JIS A 5372 U形側溝・上ぶた式U形側溝 呼び 180 (みぞ幅180mm)
スリット蓋	ステンレス製 SUS304
	滑り止め模様付
	すきま 9mm
	跳ね上がり・騒音防止用ロック金具付
枠	寸法 幅95×長さ998×高さ15
	スチール製 溶融亜鉛めっき
	スリット幅 100mm 舗装材厚 70mm以下 寸法 幅250.5×長さ1000×高さ110
品番	カネソウ ボーダースリット スリット蓋 : VSMQ-1015 P=13 枠 : BKIT-ME-1815



強度性能	
強度	歩行用 : 5.0kN/m ² (等分布荷重) 道路標示方書 歩道等の群集荷重
主な使用場所	歩道、建物内、犬走り
荷重	5.0kN/m ²

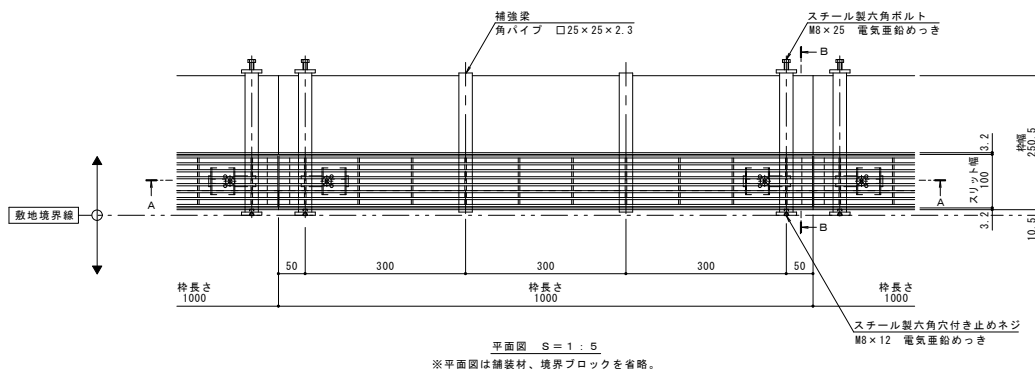

縦断方向
横断方向

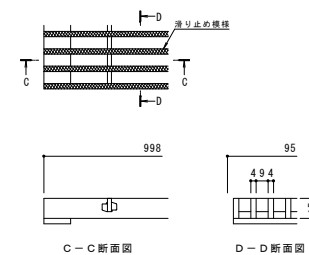

スリット蓋 詳細図 S=1:2

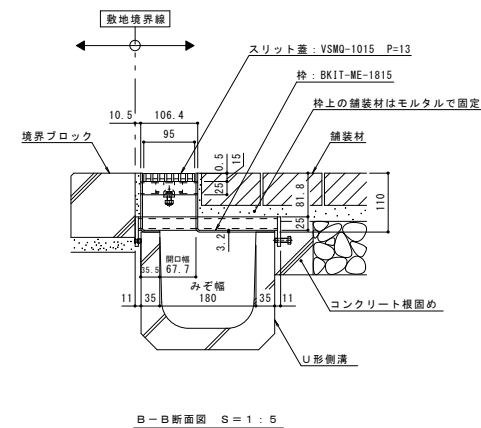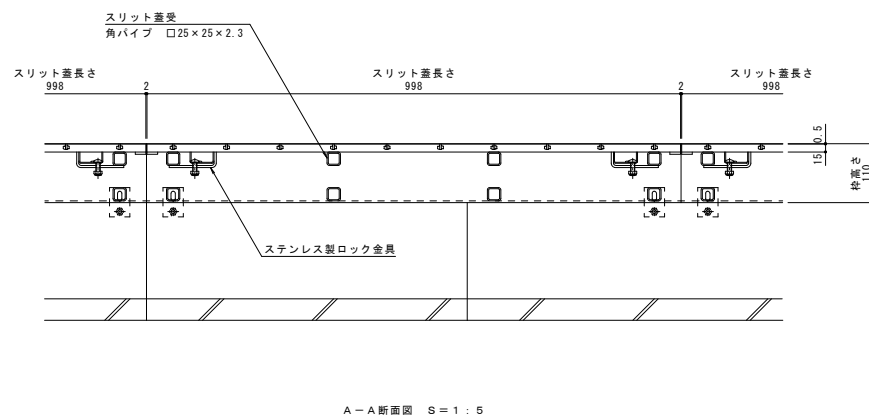

年・月・日	内容	変更	製図	検図	年・月・日	内容	変更	製図	検図
-	-	-	-	-	-	-	-	-	-
本図面記載の縮尺は、A1用紙へ出力した場合の縮尺です。									

工事名称	U字溝用スリットみぞ蓋 敷地境界用	材料	ステンレス製スリット蓋 VSMQ-1015 P=13 スチール製枠 BKIT-ME-1815	製図	森山貴仁	検図	伊藤博幸	作成年月日	2016.04.07	縮尺	1:5, 1:2	製図	カネソウ株式会社
図面名称	U字溝用スリットみぞ蓋 敷地境界用 ボーダースリット 納まり図												1RS16078