



名称	U字溝用スリットみぞ蓋 敷地境界用
適用側溝	JIS A 5372 U形側溝・上ぶた式U形側溝 呼び 240 (みぞ幅240mm)
スリット蓋	ステンレス製 SUS304 滑り止め模様付 すきま 9mm 跳ね上がり・騒音防止用ロック金具付 寸法 幅95×長さ998×高さ15
枠	スチール製 溶融亜鉛めっき スリット幅 100mm 舗装材厚 70mm以下 寸法 幅330.5×長さ1000×高さ110
品番	カネソウ ボーダースリット スリット蓋 : VSMQ-1015 P=13 枠 : BK1T-ME-2415



強度性能	
強度	歩行用 : 5.0kN/m ² (等分布荷重) 道路橋示法書 歩道等の群集荷重
主な使用場所	歩道、建物内、犬走り
荷重	5.0kN/m ²

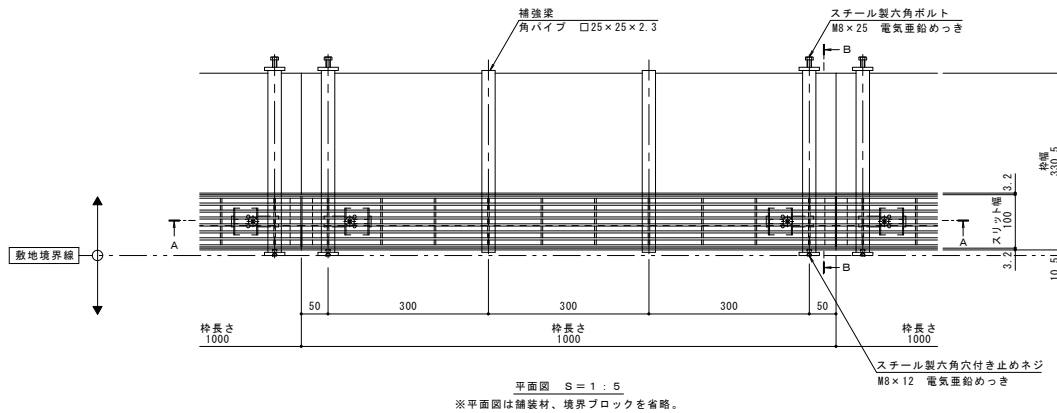

縦断方向
横断方向

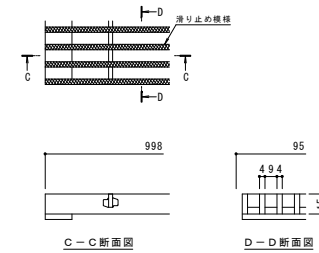

スリット蓋 詳細図 S=1:2

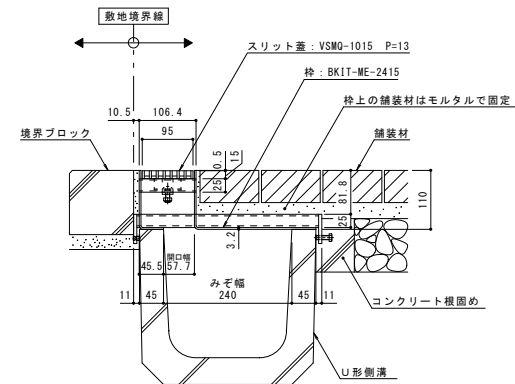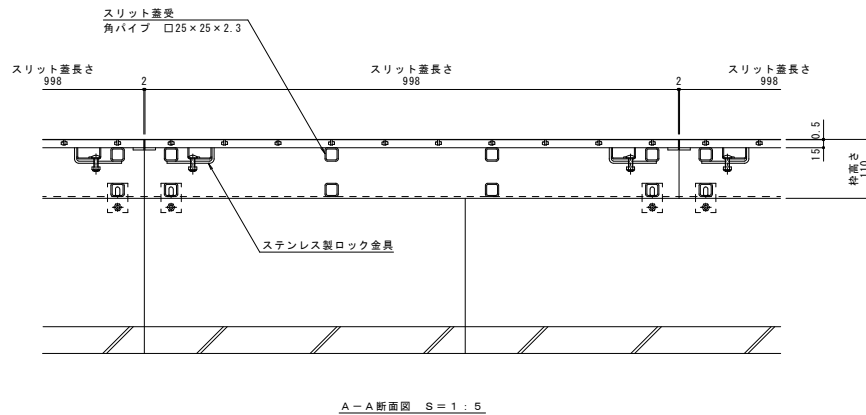

年・月・日	内容	製図	検印	年・月・日	内容	製図	検印	工事名称	製図	検印	作成年月日	カネソウ株式会社	
-	-	-	-	-	-	-	-	U字溝用スリットみぞ蓋 敷地境界用	ステンレス製スリット蓋 VSMQ-1015 P=13	森山貴仁	伊藤博幸		2016.04.07
-	-	-	-	-	-	-	-	ボーダースリット 納まり図	スチール製枠 BK1T-ME-2415				1:5, 1:2

本図面記載の縮尺は、A1用紙へ出力した場合の縮尺です。