



名称	U字溝用スリットみぞ蓋 敷地境界用
適用側溝	JIS A 5372 U形側溝・上ぶた式U形側溝 呼び 180 (みぞ幅180mm)
スリット蓋	ステンレス製 SUS304
	滑り止め模様付
	すきま 6mm
	跳ね上がり・騒音防止用ロック金具付
枠	寸法 幅94×長さ998×高さ20
	ステンレス製 溶融亜鉛めっき
	スリット幅 100mm
	舗装材厚 70mm以下
品番	寸法 幅250.5×長さ1000×高さ110
	カネソウ ボーダースリット スリット蓋 : VSMQ-1020 P=10 枠 : BKIT-2E-1820



強度性能	
強度	T-2 : 後輪1輪荷重7.8kN(800kgf) 総重量2トンまでの車両の乗り入れが可能
主な使用場所	建物内、建物敷地内、公園敷地内、 車道以外で車両の乗り入れる可能性のある場所
車両進行方向	横断方向、縦断方向
衝撃係数	0
荷重	7.8kN
後輪接地面積	200×160 mm

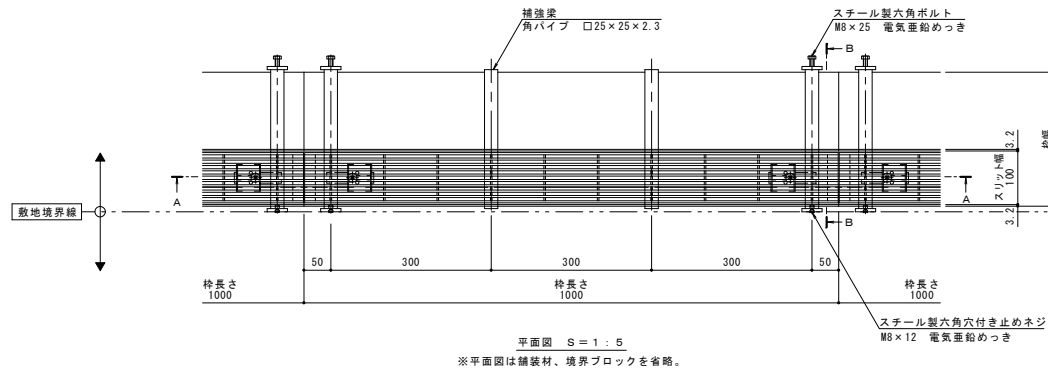

縦断方向  
横断方向

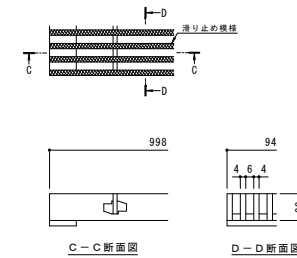

スリット蓋 詳細図 S=1:2

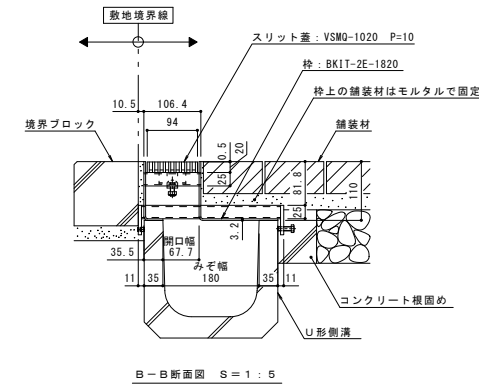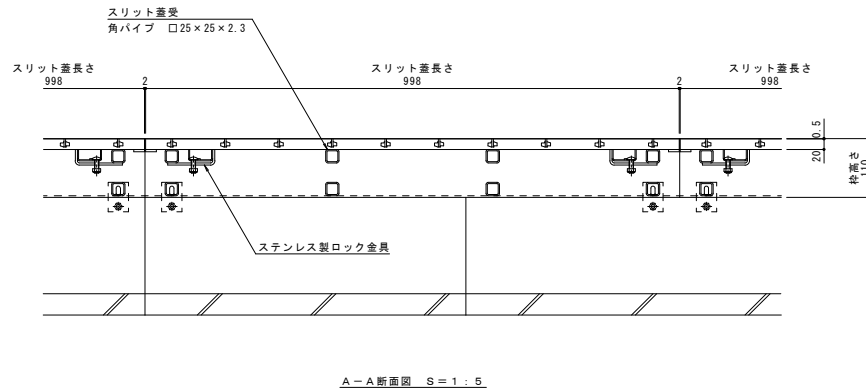

年・月・日	内	号	製図	検図	年・月・日	内	号	製図	検図
・	・	・	・	・	・	・	・	・	・
・	・	・	・	・	・	・	・	・	・
・	・	・	・	・	・	・	・	・	・

本図面記載の縮尺は、A1用紙へ出力した場合の縮尺です。

工事名称	U字溝用スリットみぞ蓋 敷地境界用	ステンレス製スリット蓋 VSMQ-1020 P=10	製図	森山貴仁	検図	伊高博幸	作成年月日	2016.04.01	カネソウ株式会社 1RS16086
図面名称	ボーダースリット 敷まり図	ステンレス製枠 BKIT-2E-1820	縮尺	1:5.1:2	図番				