

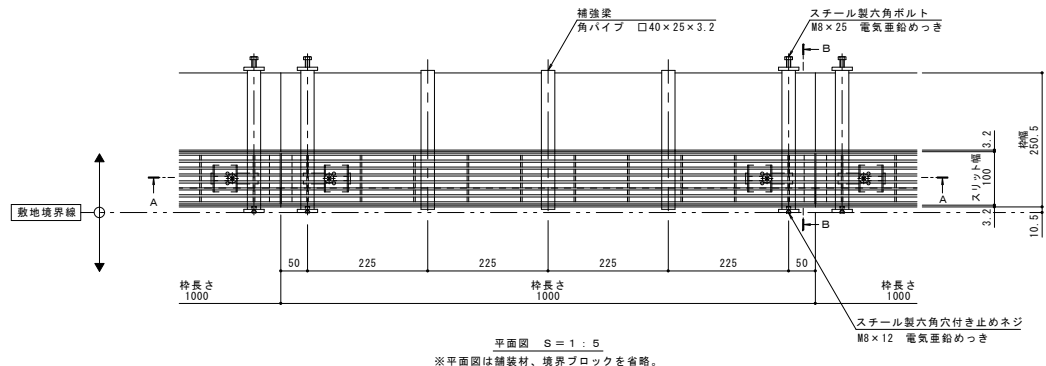
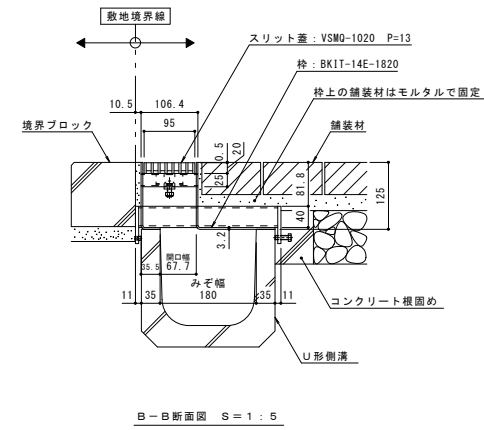


名称	U字溝用スリットみぞ蓋 敷地境界用
適用側溝	JIS A 5372 U形側溝・上ぶた式U形側溝 呼び 180 (みぞ幅180mm)
スリット蓋	ステンレス製 SUS304 滑り止め模様付 すきま 9mm 跳ね上がり・騒音防止用ロック金具付 寸法 幅95×長さ998×高さ20
枠	スチール製 溶融亜鉛めっき スリット幅 100mm 舗装材厚 70mm以下 寸法 幅250.5×長さ1000×高さ125
品番	カナソウ ボーダースリット スリット蓋 : VSMQ-1020 P=13 枠 : BKIT-14E-1820

強度性能	
強度	T-14 : 後輪1輪荷重54.9kN(5,600kgf) 総重量14トンまでの車両の乗り入れが可能
主な使用場所	建物内、建物敷地内、公園敷地内、 車道以外で車両の乗り入れる可能性のある場所
車両進行方向	横断方向、縦断方向
衝撃係数	0
荷重	54.9kN
後輪接地面積	200×500 mm

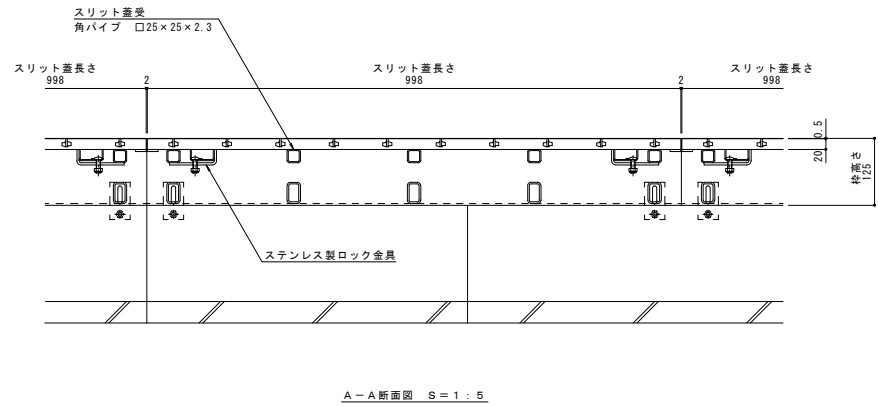

縦断方向
横断方向

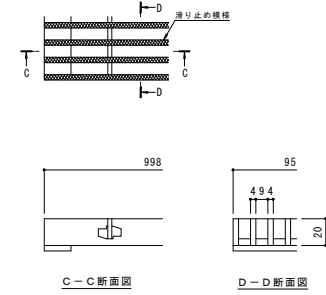

年・月・日	内	容	製図	検定	年・月・日	内	容	製図	検定
-	-	-	-	-	-	-	-	-	-
本図面記載の縮尺は、A1用紙へ出力した場合の縮尺です。									

工事名称	U字溝用スリットみぞ蓋 敷地境界用	ステンレス製スリット蓋	VSMQ-1020 P=13	製図	森山貴仁	検査	伊藤博幸	作成年月日	2016.04.05	縮尺	1:5, 1:2	製図	1RS16070
製図名称	ボーダースリット 納まり図	スチール製枠	BKIT-14E-1820										