



名称	U字溝用スリットみぞ蓋 敷地境界用
適用側溝	JIS A 5372 U形側溝・上ぶた式U形側溝 呼び 240 (みぞ幅240mm)
スリット蓋	ステンレス製 SUS304 滑り止め模様付 すきま 9mm 跳ね上がり・騒音防止用ロック金具付 寸法 幅95×長さ998×高さ20
枠	スチール製 溶融亜鉛めっき スリット幅 100mm 舗装材厚 70mm以下 寸法 幅330.5×長さ1000×高さ125
品番	カネソウ ボーダースリット スリット蓋 : VSMQ-1020 P=13 枠 : BK1T-14E-2420



強度性能	
強度	T-14 : 後輪1輪荷重54.9kN(5,600kgf) 総重量14トンまでの車両の乗り入れが可能
主な使用場所	建物内、建物敷地内、公園敷地内、 車道以外で車両の乗り入れる可能性のある場所
車両進行方向	横断方向、縦断方向
衝撃係数	0
荷重	54.9kN
後輪接地面積	200×500 mm

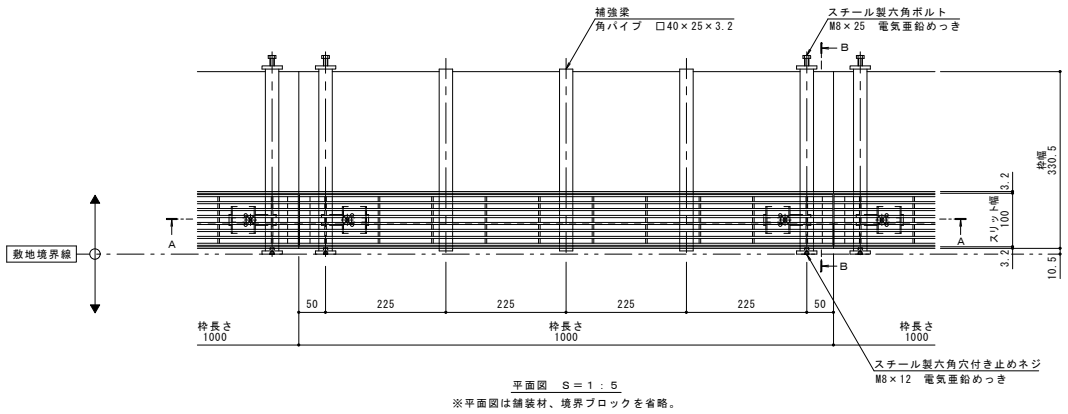

縦断方向
横断方向

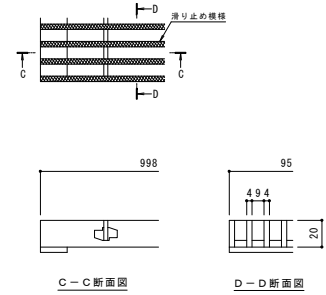

スリット蓋 詳細図 S = 1 : 2

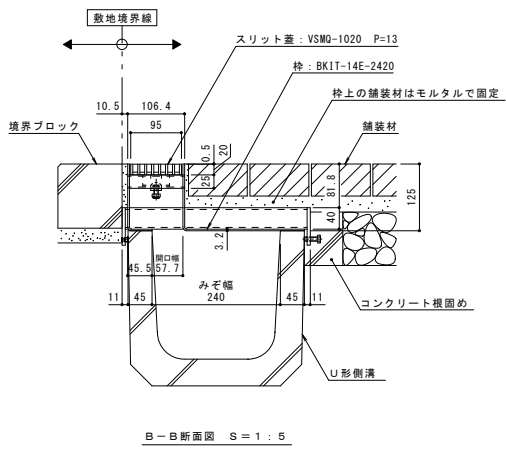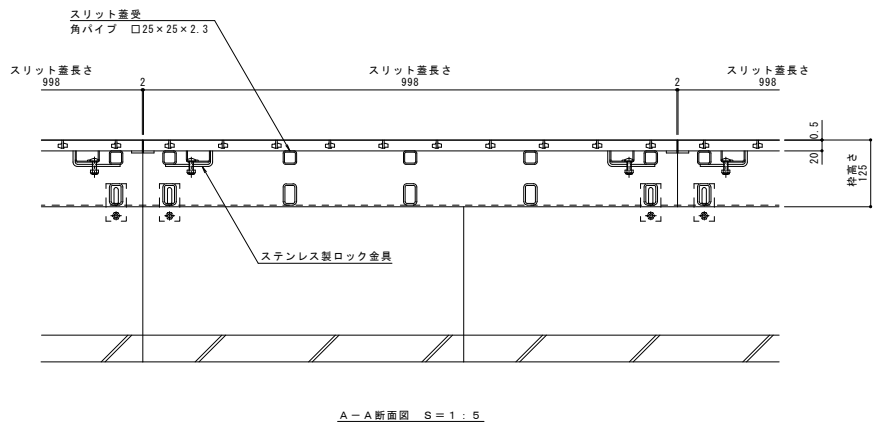

訂	年・月・日	内	部	製	検	年・月・日	内	部	製	検	年	本図面記載の縮尺は、A1用紙へ出力した場合の縮尺です。
訂	年・月・日	内	部	製	検	年・月・日	内	部	製	検	年	
訂	年・月・日	内	部	製	検	年・月・日	内	部	製	検	年	

工事名称	U字溝用スリットみぞ蓋 敷地境界用	ステンレス製スリット蓋	VSMQ-1020 P=13	製	森山貴仁	検	伊藤博幸	作成日	2016.04.05	縮尺	1:5, 1:2	図番	1RS16071
図面名称	ボーダースリット 納まり図	スチール製枠	BK1T-14E-2420										