

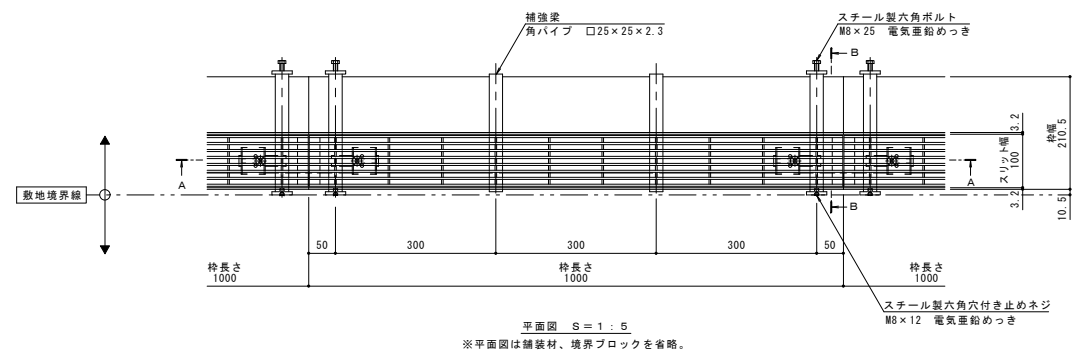
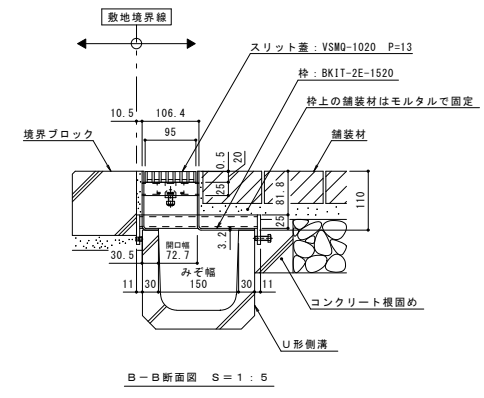


名称	U字溝用スリットみぞ蓋 敷地境界用
適用側溝	JIS A 5372 U形側溝・上ぶた式U形側溝 呼び 150 (みぞ幅150mm)
スリット蓋	ステンレス製 SUS304
	滑り止め模様付
	すきま 9mm
	跳ね上がり・騒音防止用ロック金具付
枠	寸法 幅95×長さ998×高さ20
	スリット幅 100mm
	寸法 幅210.5×長さ1000×高さ110
品番	カネソウ ボーダースリット
	スリット蓋 : VSMQ-1020 P=13
	枠 : BKIT-2E-1520

強度性能	
強度	T-2 : 後輪1輪荷重7.8kN(800kgf) 総重量2トンまでの車両の乗り入れが可能
主な使用場所	建物内、建物敷地内、公園敷地内、 車道以外で車両の乗り入れる可能性のある場所
車両進行方向	横断方向、縦断方向
衝撃係数	0
荷重	7.8kN
後輪接地面積	200×160 mm

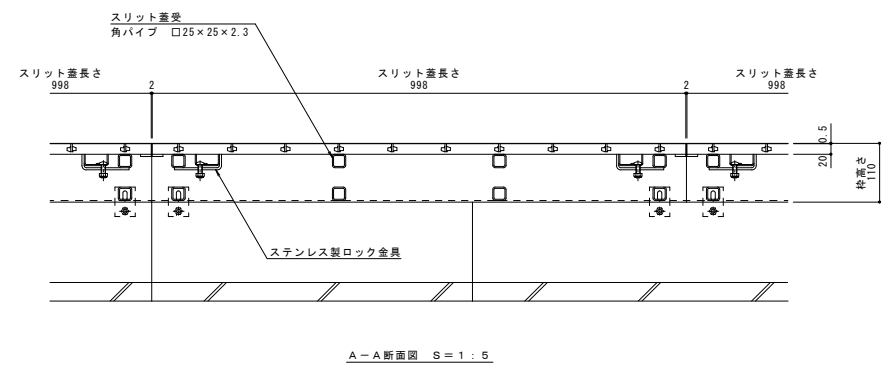

縦断方向
横断方向

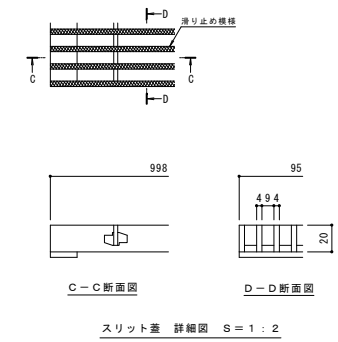

訂	年・月・日	内	書	製	図	年・月・日	訂	年・月・日	内	書	製	図	年	備考
														本図面記載の縮尺は、A1用紙へ出力した場合の縮尺です。

工事名称	U字溝用スリットみぞ蓋 敷地境界用 ボーダースリット 納まり図	材料名	ステンレス製スリット蓋 VSMQ-1020 P=13 スチール製枠 BKIT-2E-1520	設計	森山貴仁	図面	伊藤博幸	作成年月日	2016.04.07	縮尺	1:5, 1:2	図番	1RS16073	会社名	カネソウ株式会社
------	------------------------------------	-----	---	----	------	----	------	-------	------------	----	----------	----	----------	-----	----------