

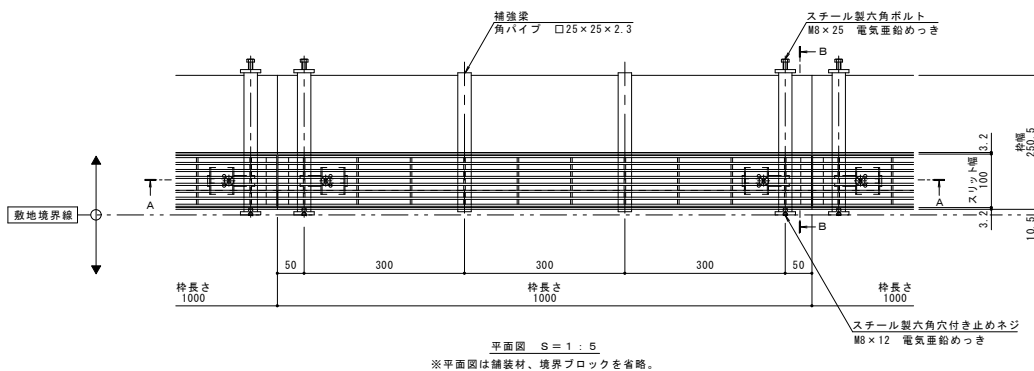
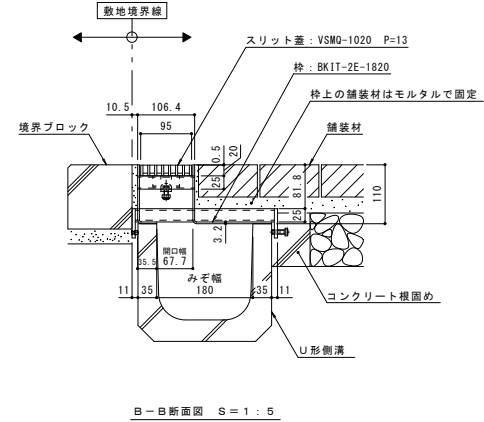


名称	U字溝用スリットみぞ蓋 敷地境界用
適用側溝	JIS A 5372 U形側溝・上ぶた式U形側溝 呼び 180 (みぞ幅180mm)
スリット蓋	ステンレス製 SUS304
	滑り止め模様付
	すきま 9mm
	跳ね上がり・騒音防止用ロック金具付
枠	スチール製 溶融亜鉛めっき
	スリット幅 100mm
	舗装材厚 70mm以下 寸法 幅250.5×長さ1000×高さ110
品番	カネソウ ボーダースリット スリット蓋：VSMQ-1020 P=13 枠：BK1T-2E-1820

強度性能	
強度	T-2：後輪1輪荷重7.8kN(800kgf) 総重量2トンまでの車両の乗り入れが可能
主な使用場所	建物内、建物敷地内、公園敷地内、 車道以外で車両の乗り入れる可能性のある場所
車両進行方向	横断方向、縦断方向
衝撃係数	0
荷重	7.8kN
後輪接地面積	200×160 mm

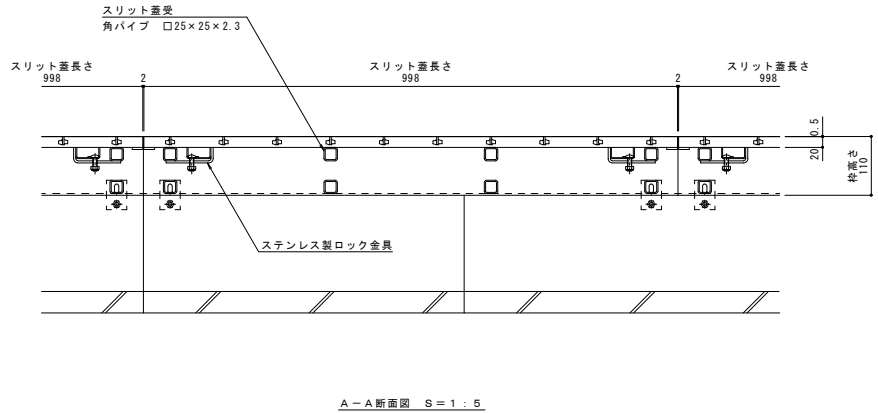

縦断方向
横断方向

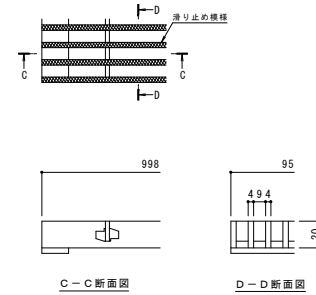

年・月・日	内	管	製	検	年・月・日	内	管	製	検
..
..

本図面記載の縮尺は、A1用紙へ出力した場合の縮尺です。

工事名称	U字溝用スリットみぞ蓋 敷地境界用	製	製	作成年月日	2016.04.07	カネソウ株式会社
図面名称	ボーダースリット 納まり図	ステンレス製スリット蓋 VSMQ-1020 P=13	スチール製枠 BK1T-2E-1820	製	2016.04.07	1RS16074
製	製	製	製	縮尺	1:5, 1:2	