
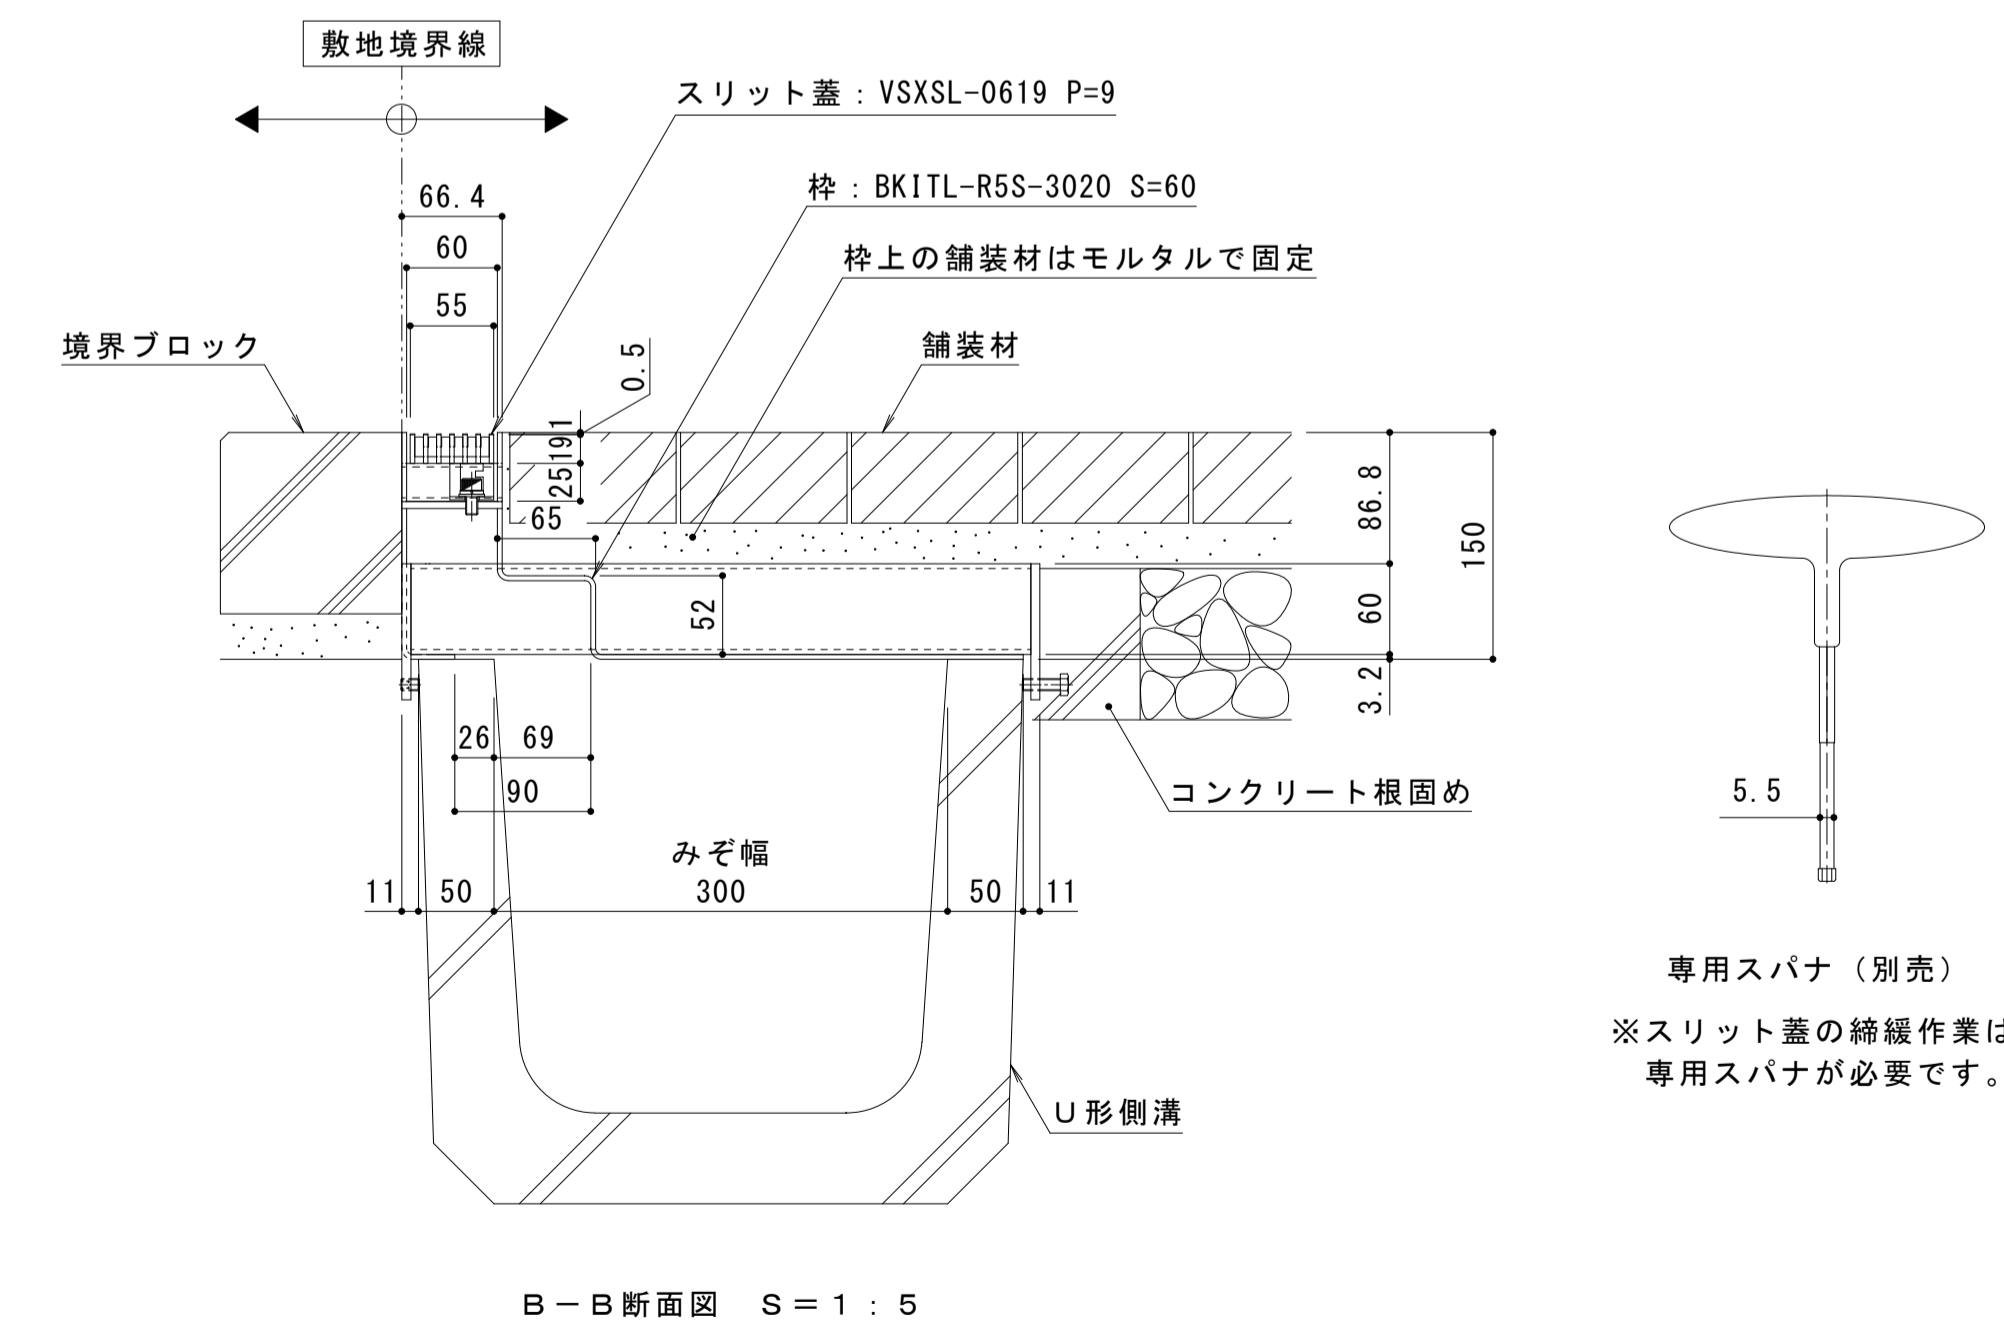
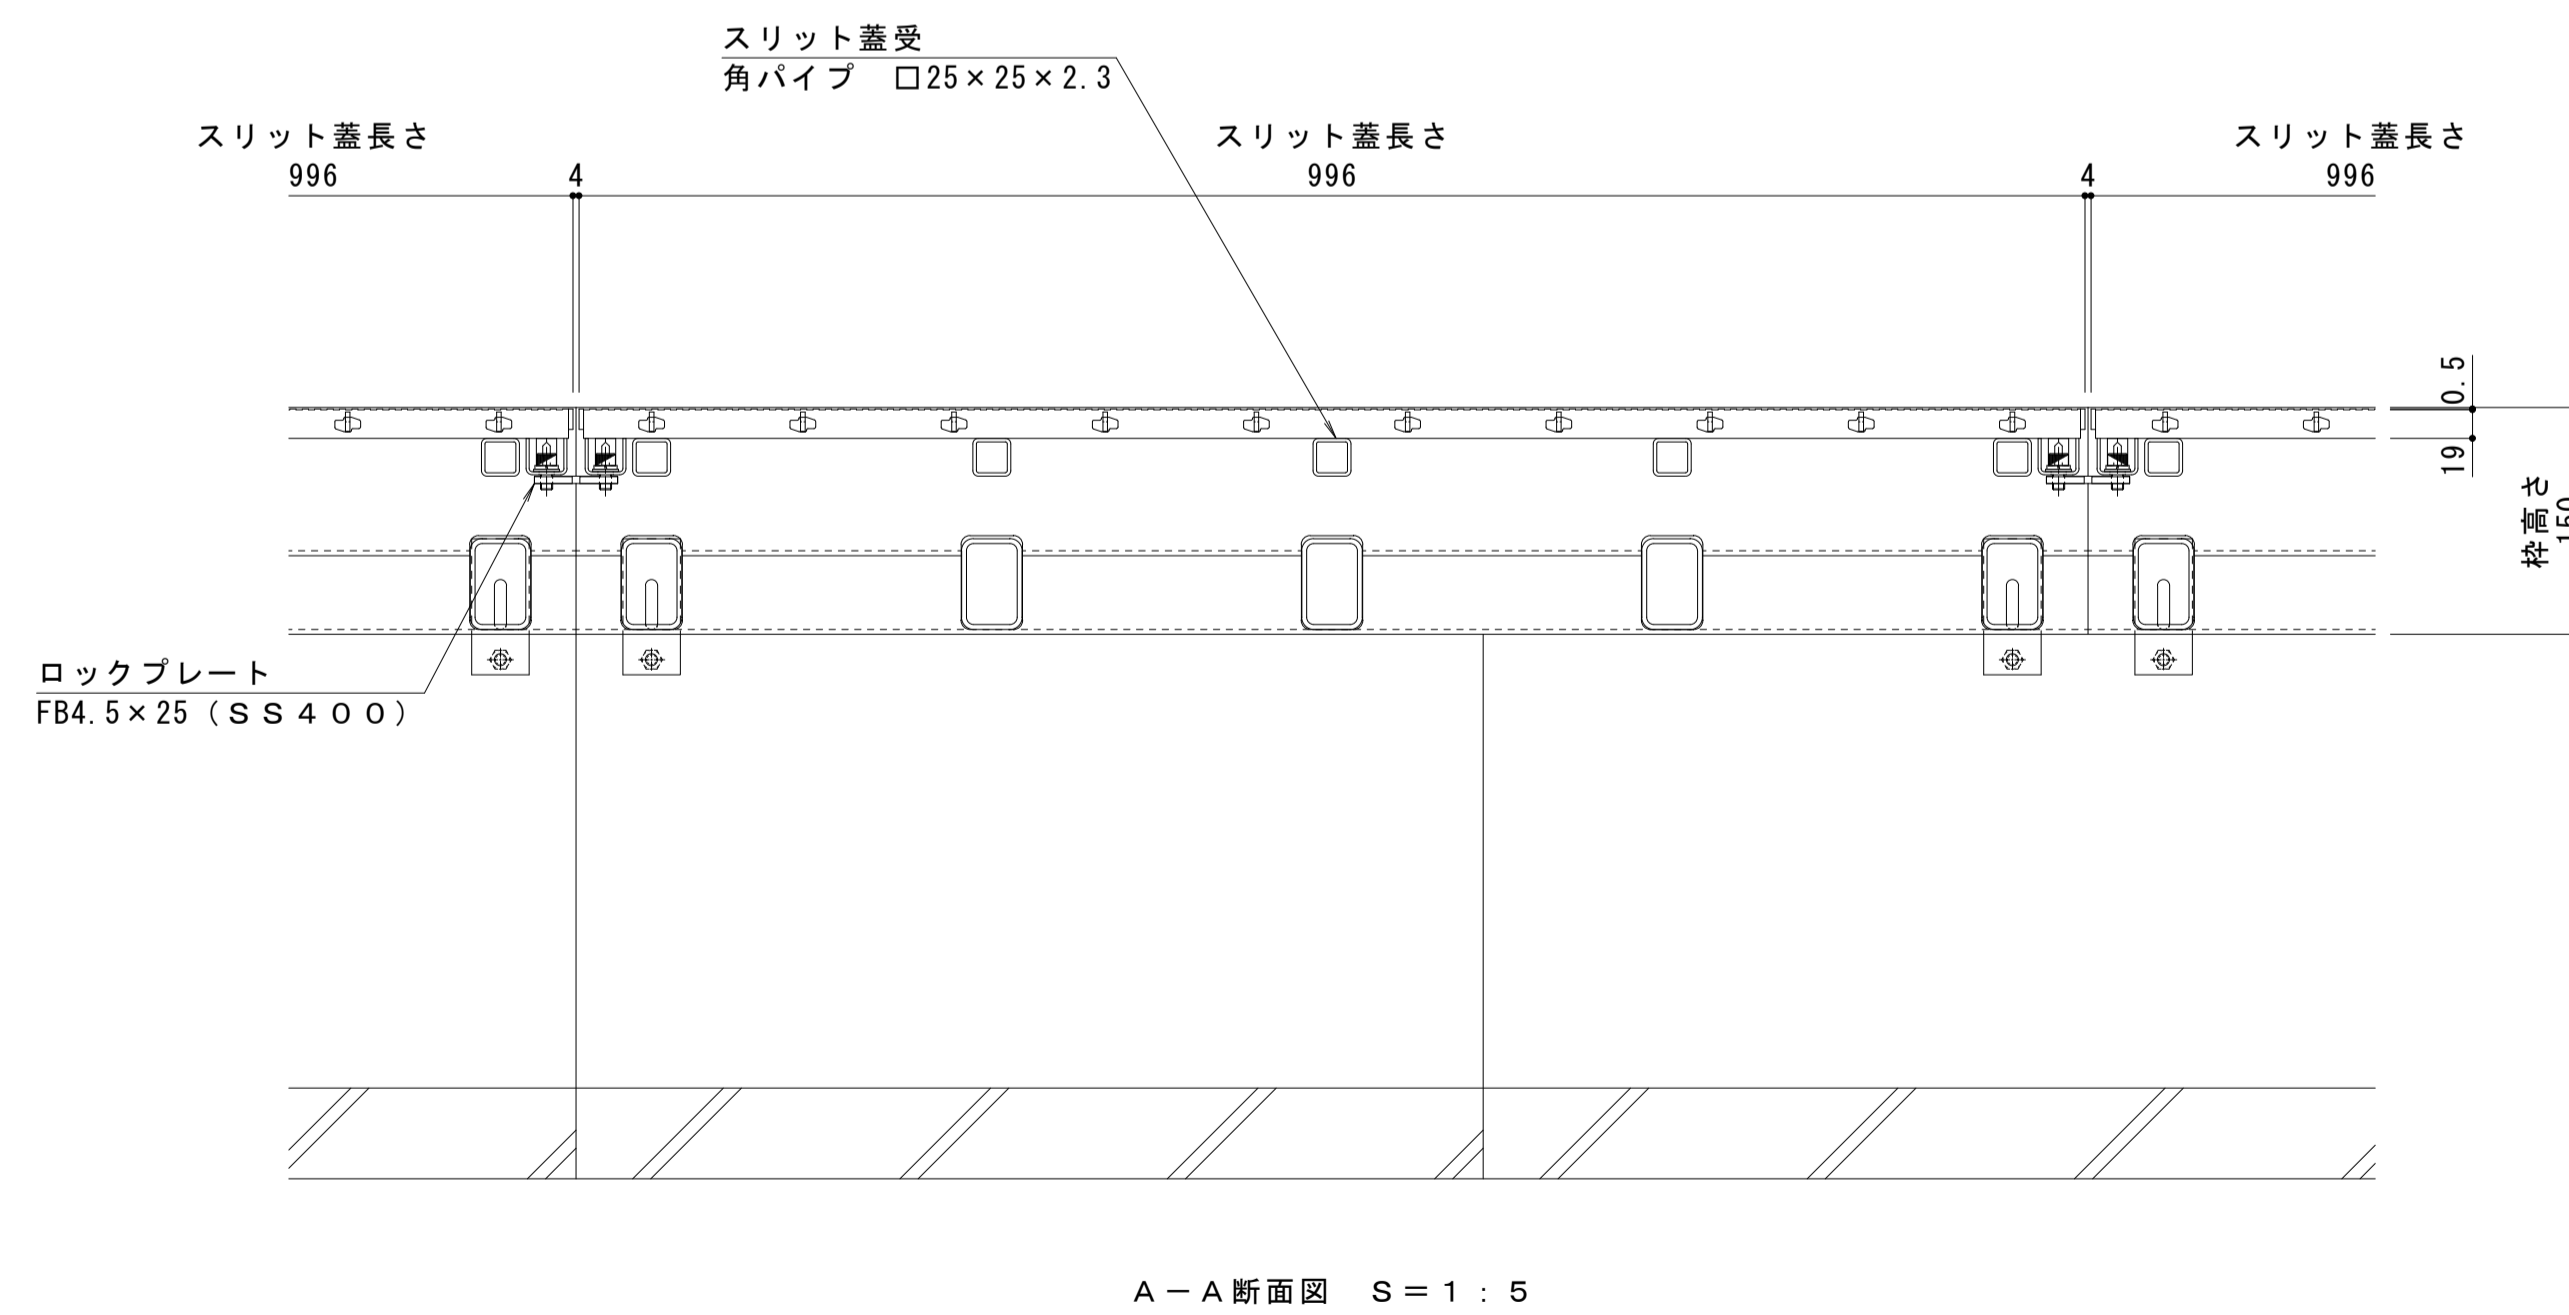
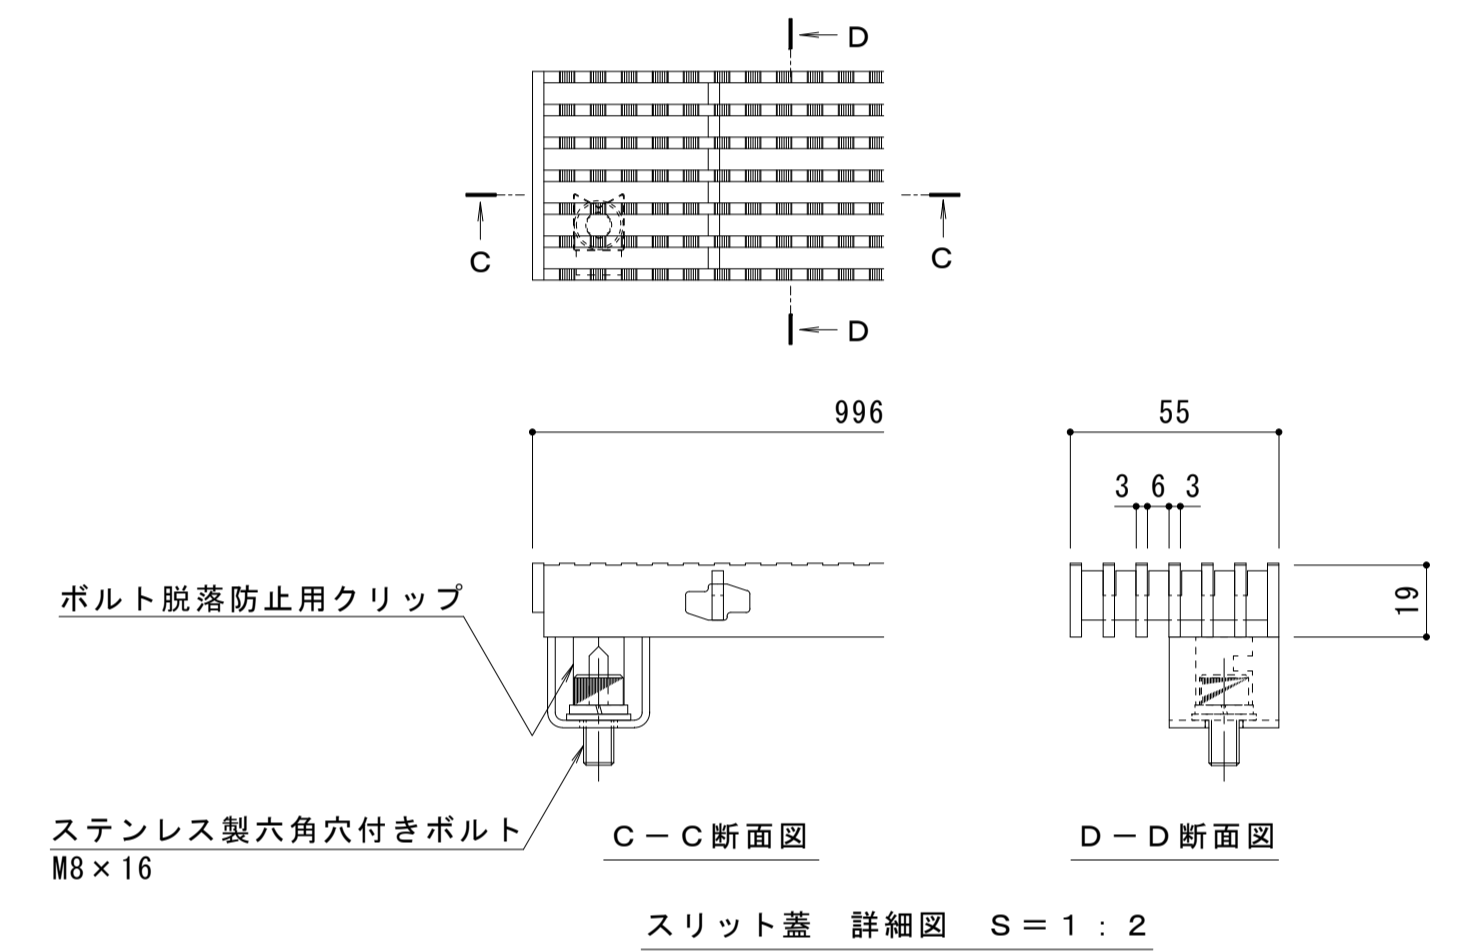
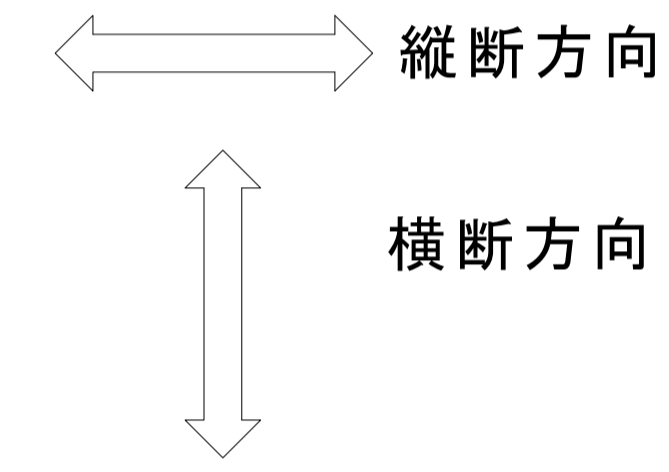


名称	U字溝用スリットみぞ蓋 敷地境界用
適用側溝	JIS A 5372 U形側溝・上ぶた式U形側溝 呼び 300 (みぞ幅300mm)
スリット蓋	スチール製 溶融亜鉛めっき
	滑り止め模様付
	すきま 6mm
	跳ね上がり・騒音防止用固定用ボルト付
枠	スチール製 溶融亜鉛めっき
	スリット幅 60mm
	舗装材厚70mm以下
	寸法 幅411×長さ1000×高さ150
品番	カネソウ ボルト固定式ボーダースリット スリット蓋 : VSXSL-0619 P=9 枠 : BKITL-R5S-3020 S=60

強度性能	
強度	輪荷重5トン：道路法に基づく「車両制限令」により、道路を通行する25トン以下の車両で、輪荷重5トンまでの車両の乗り入れが可能。
主な使用場所	建物内、建物敷地内、公園敷地内、車道以外で車両の乗り入れる可能性のある場所
車両進行方向	横断方向、縦断方向
衝撃係数	0.4 (横断)、0 (縦断)
荷重	50kN
後輪接地面積	200×500 mm

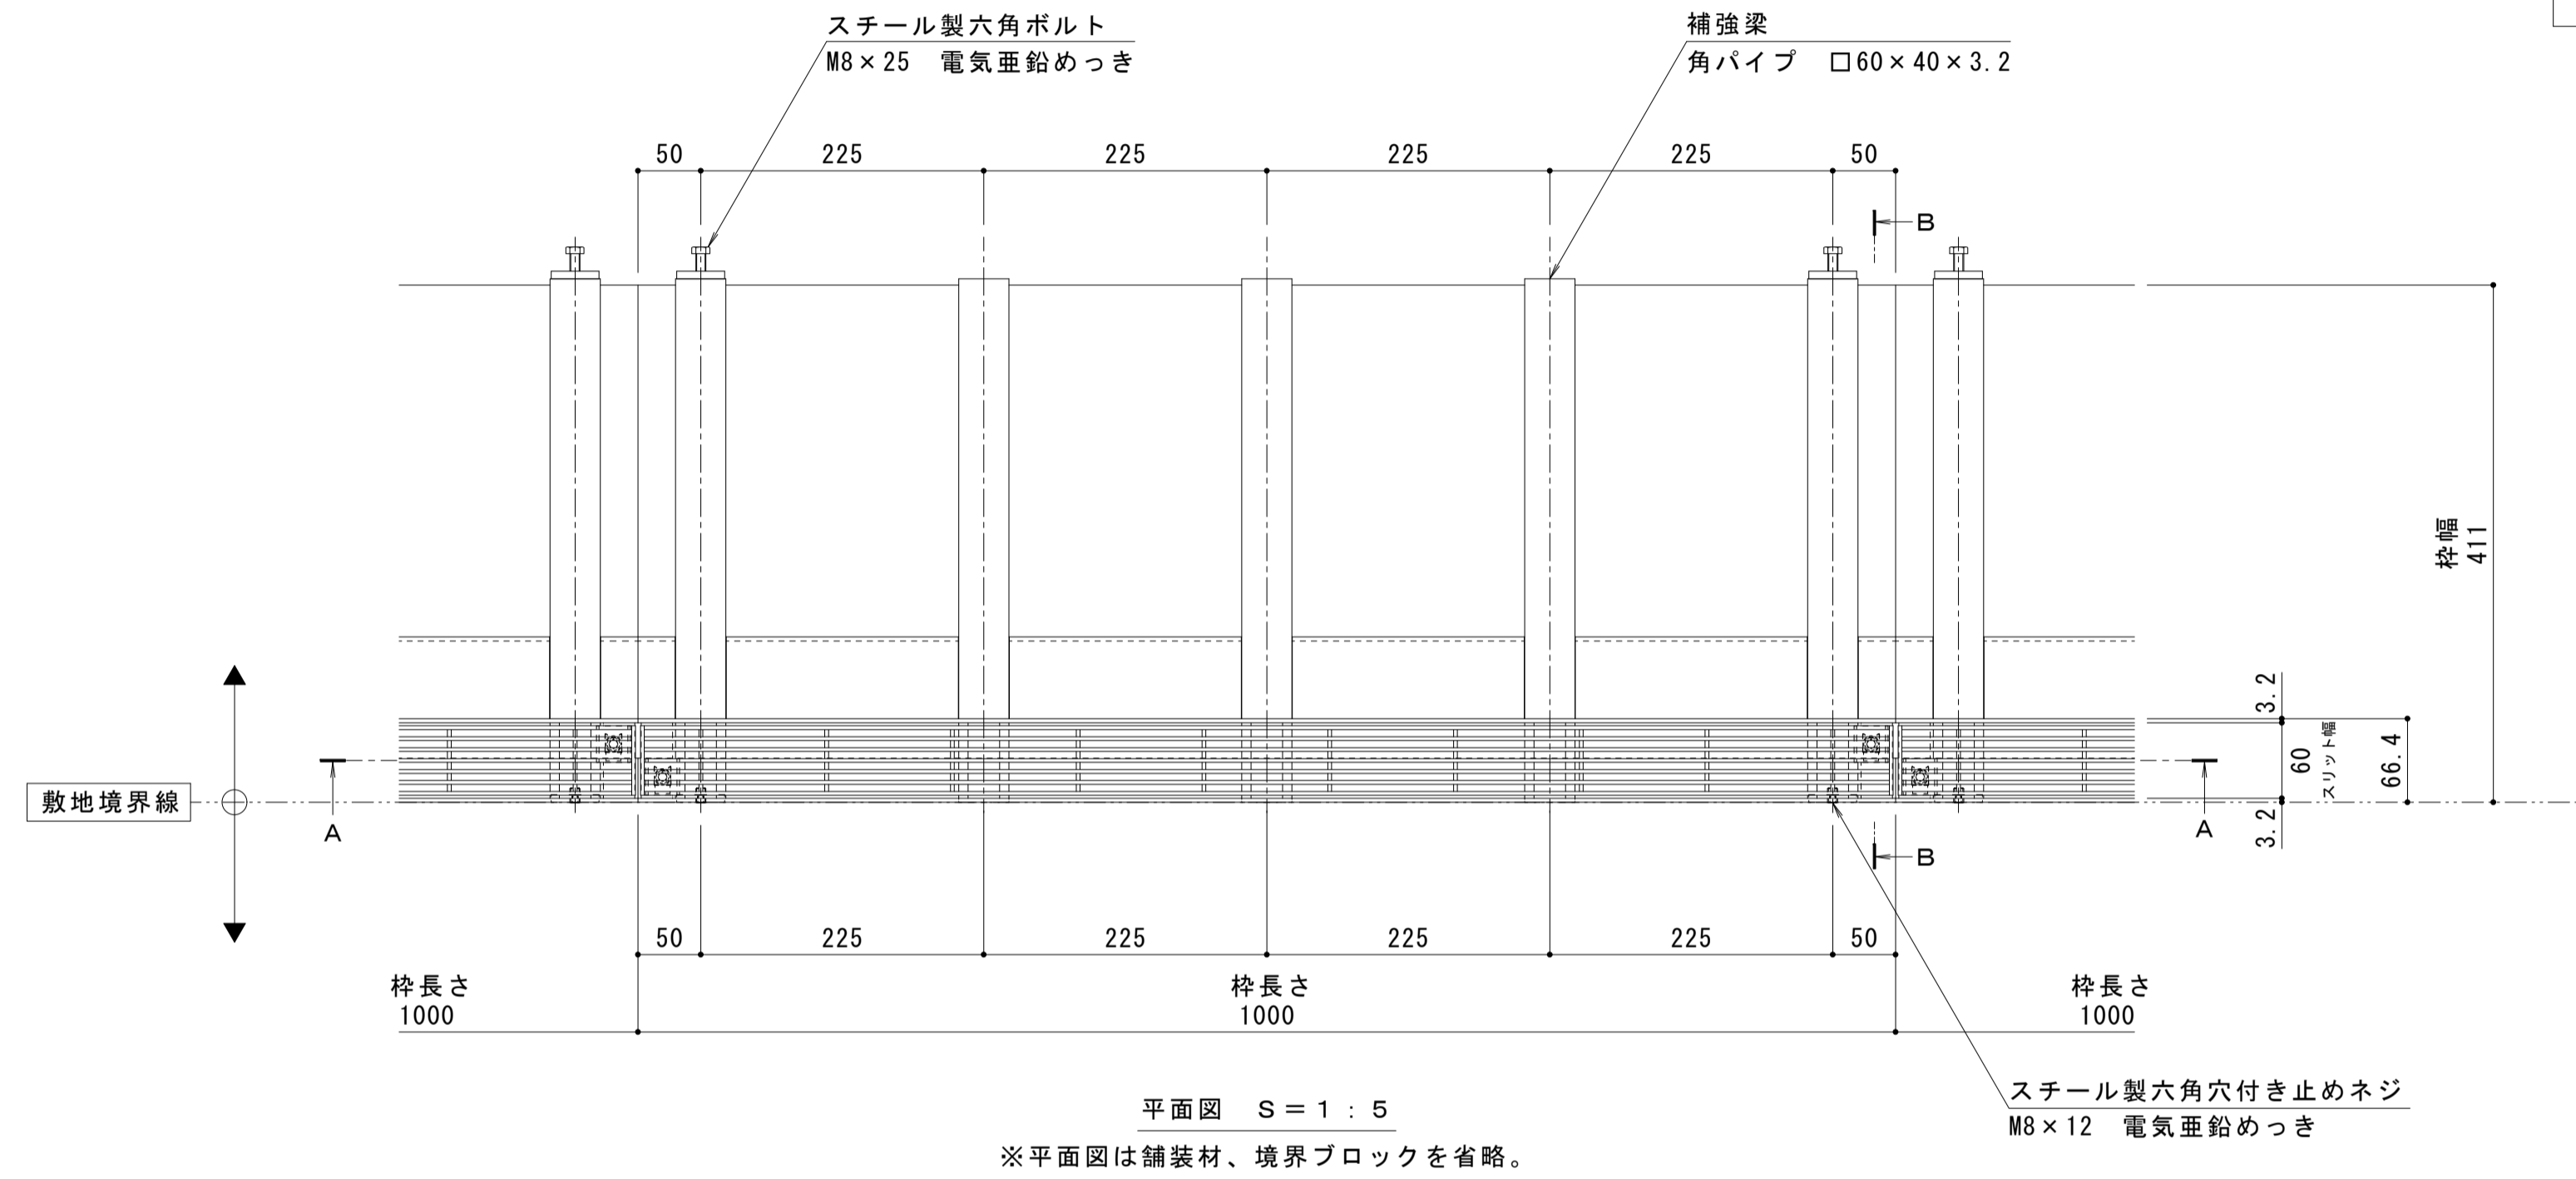

訂	年・月・日	内	容	製	換	年・月・日	内	容	製	換	備	考
正	.	.	.	.	.	.	.	.	.	.	.	本図面記載の縮尺は、A1用紙へ出力した場合の縮尺です。

工事名称	U字溝用スリットみぞ蓋 敷地境界用 ボルト固定式	製	換	作	成	年	月	日	製	換	作	成	年	月	日	製	換	作	成	年	月	日						
図面名称	U字溝用スリットみぞ蓋 敷地境界用 ボルト固定式	スチール製スリット蓋	VSXSL-0619 P=9	スチール製枠	BKITL-R5S-3020 S=60	辻	汐	音	樋	口	佳	平	縮	尺	1:5, 1:2	図	番	1RS19534	カ	ネ	ソ	ウ	株	式	有	限	公	司