

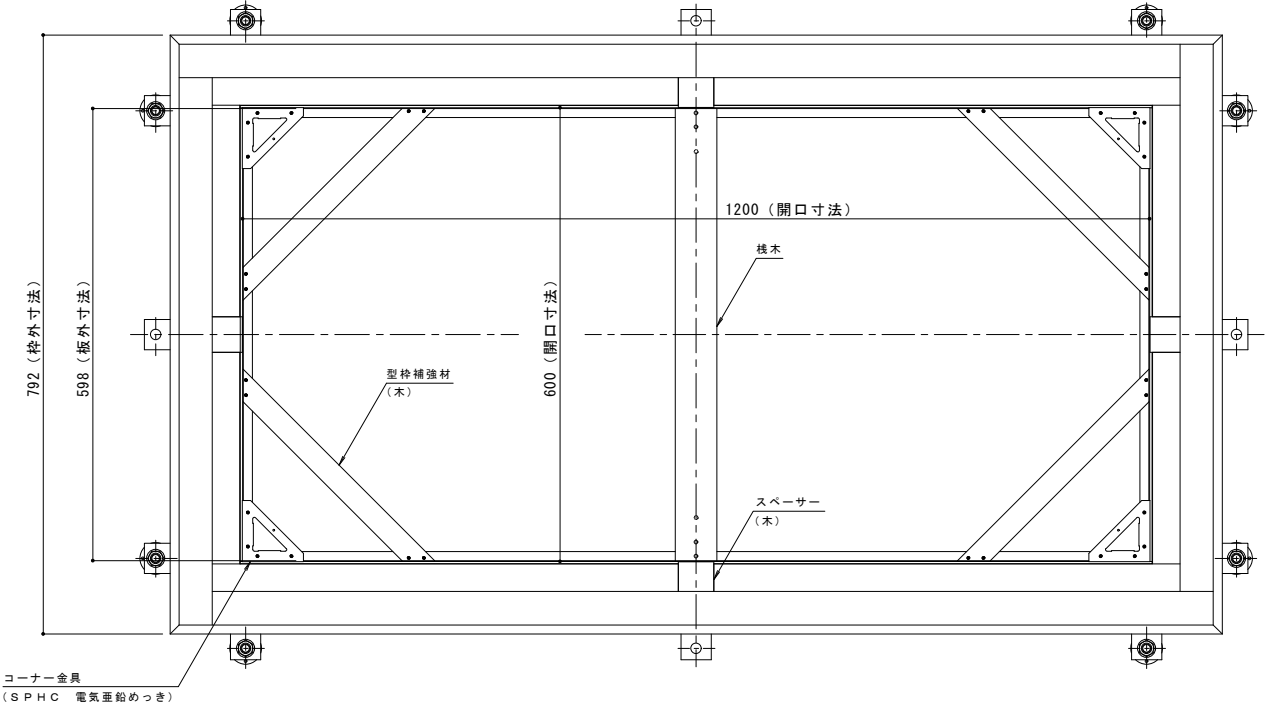


平面詳細図 S = 1 : 10

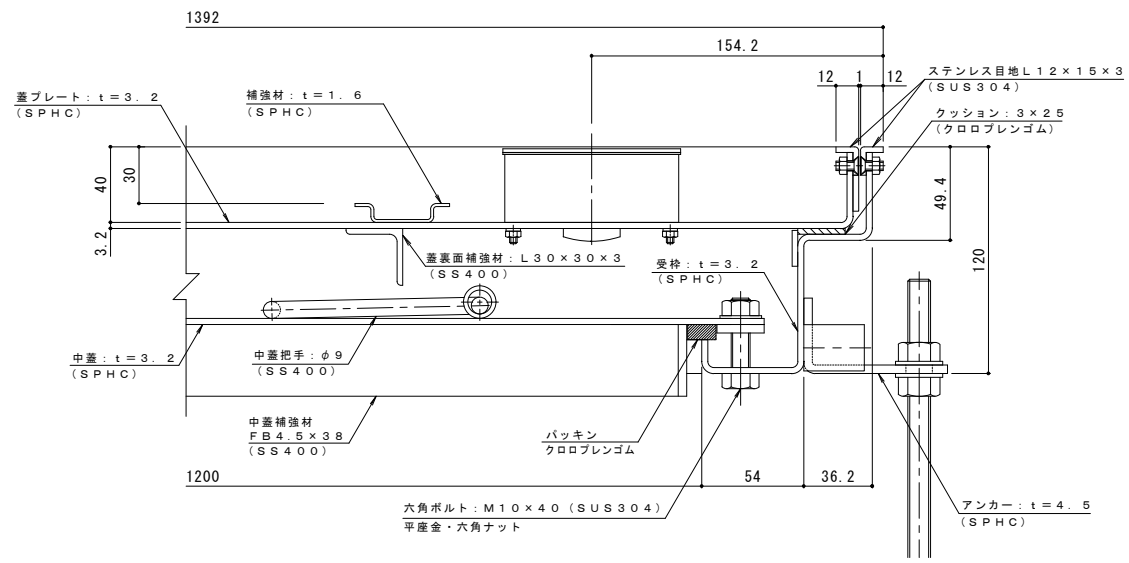


固定プレート平面図 S = 1 : 2


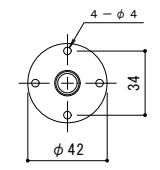


A-A断面詳細図 S = 1 : 2


表面処理: 防錆塗装 (但しバックイン/SUS材除く)

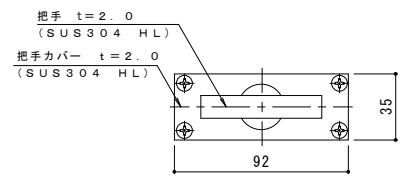

把手詳細図 S = 1 : 2

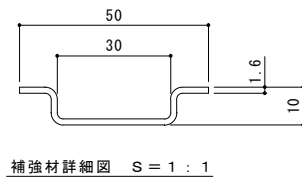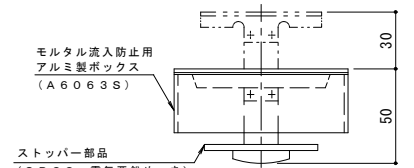

補強材詳細図 S = 1 : 1

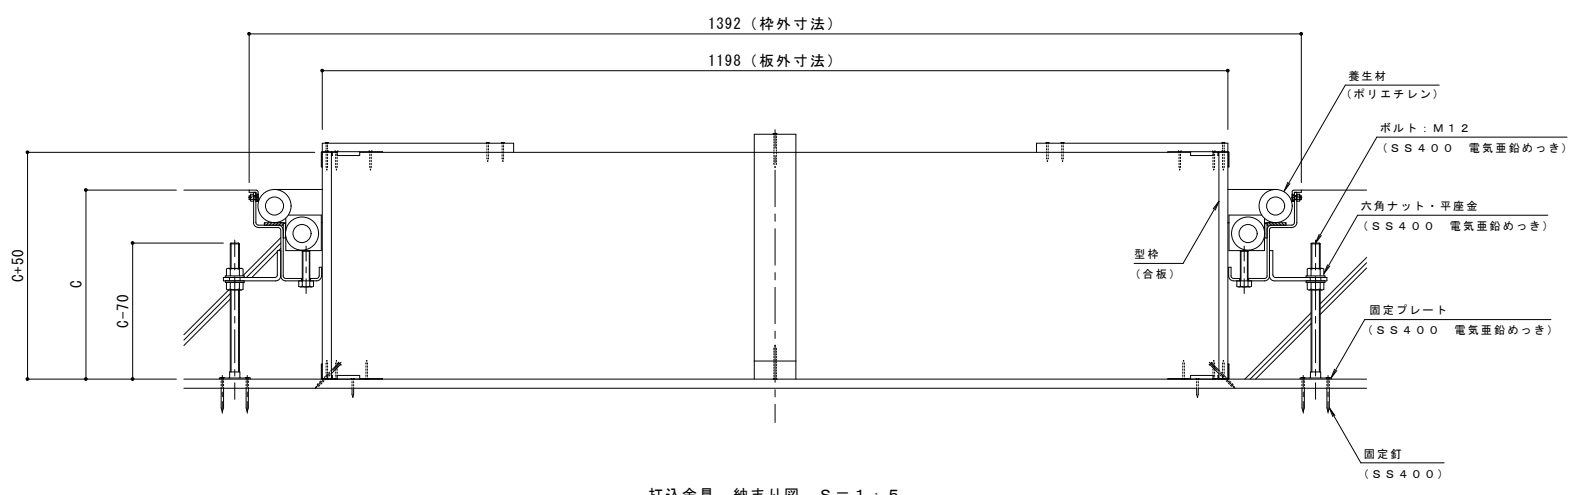

打込金具 納まり図 S = 1 : 5

モルタル充填用 (充填深さ: 30mm) 屋内用 二重蓋 密閉形 (防水・防臭形)
 スチール製 ステンレス目地 大口径ハッチ W-1-600×1200

C寸法			
250	300	350	400

※御注文の際は、C寸法を御指示ください。

訂	年・月・日	内 容	製 図 検 査 年・月・日	内 容	製 図 検 査 年・月・日
正					

工事名称	製図	検図	作成年月日	カネノウ株式会社
図面名称	上田達也	石川文和	2016.5.25	
打込型W-1-600×1200+RSV-12-600×1200 C=				図示
				1RH6109