



平面図 S = 1 : 2

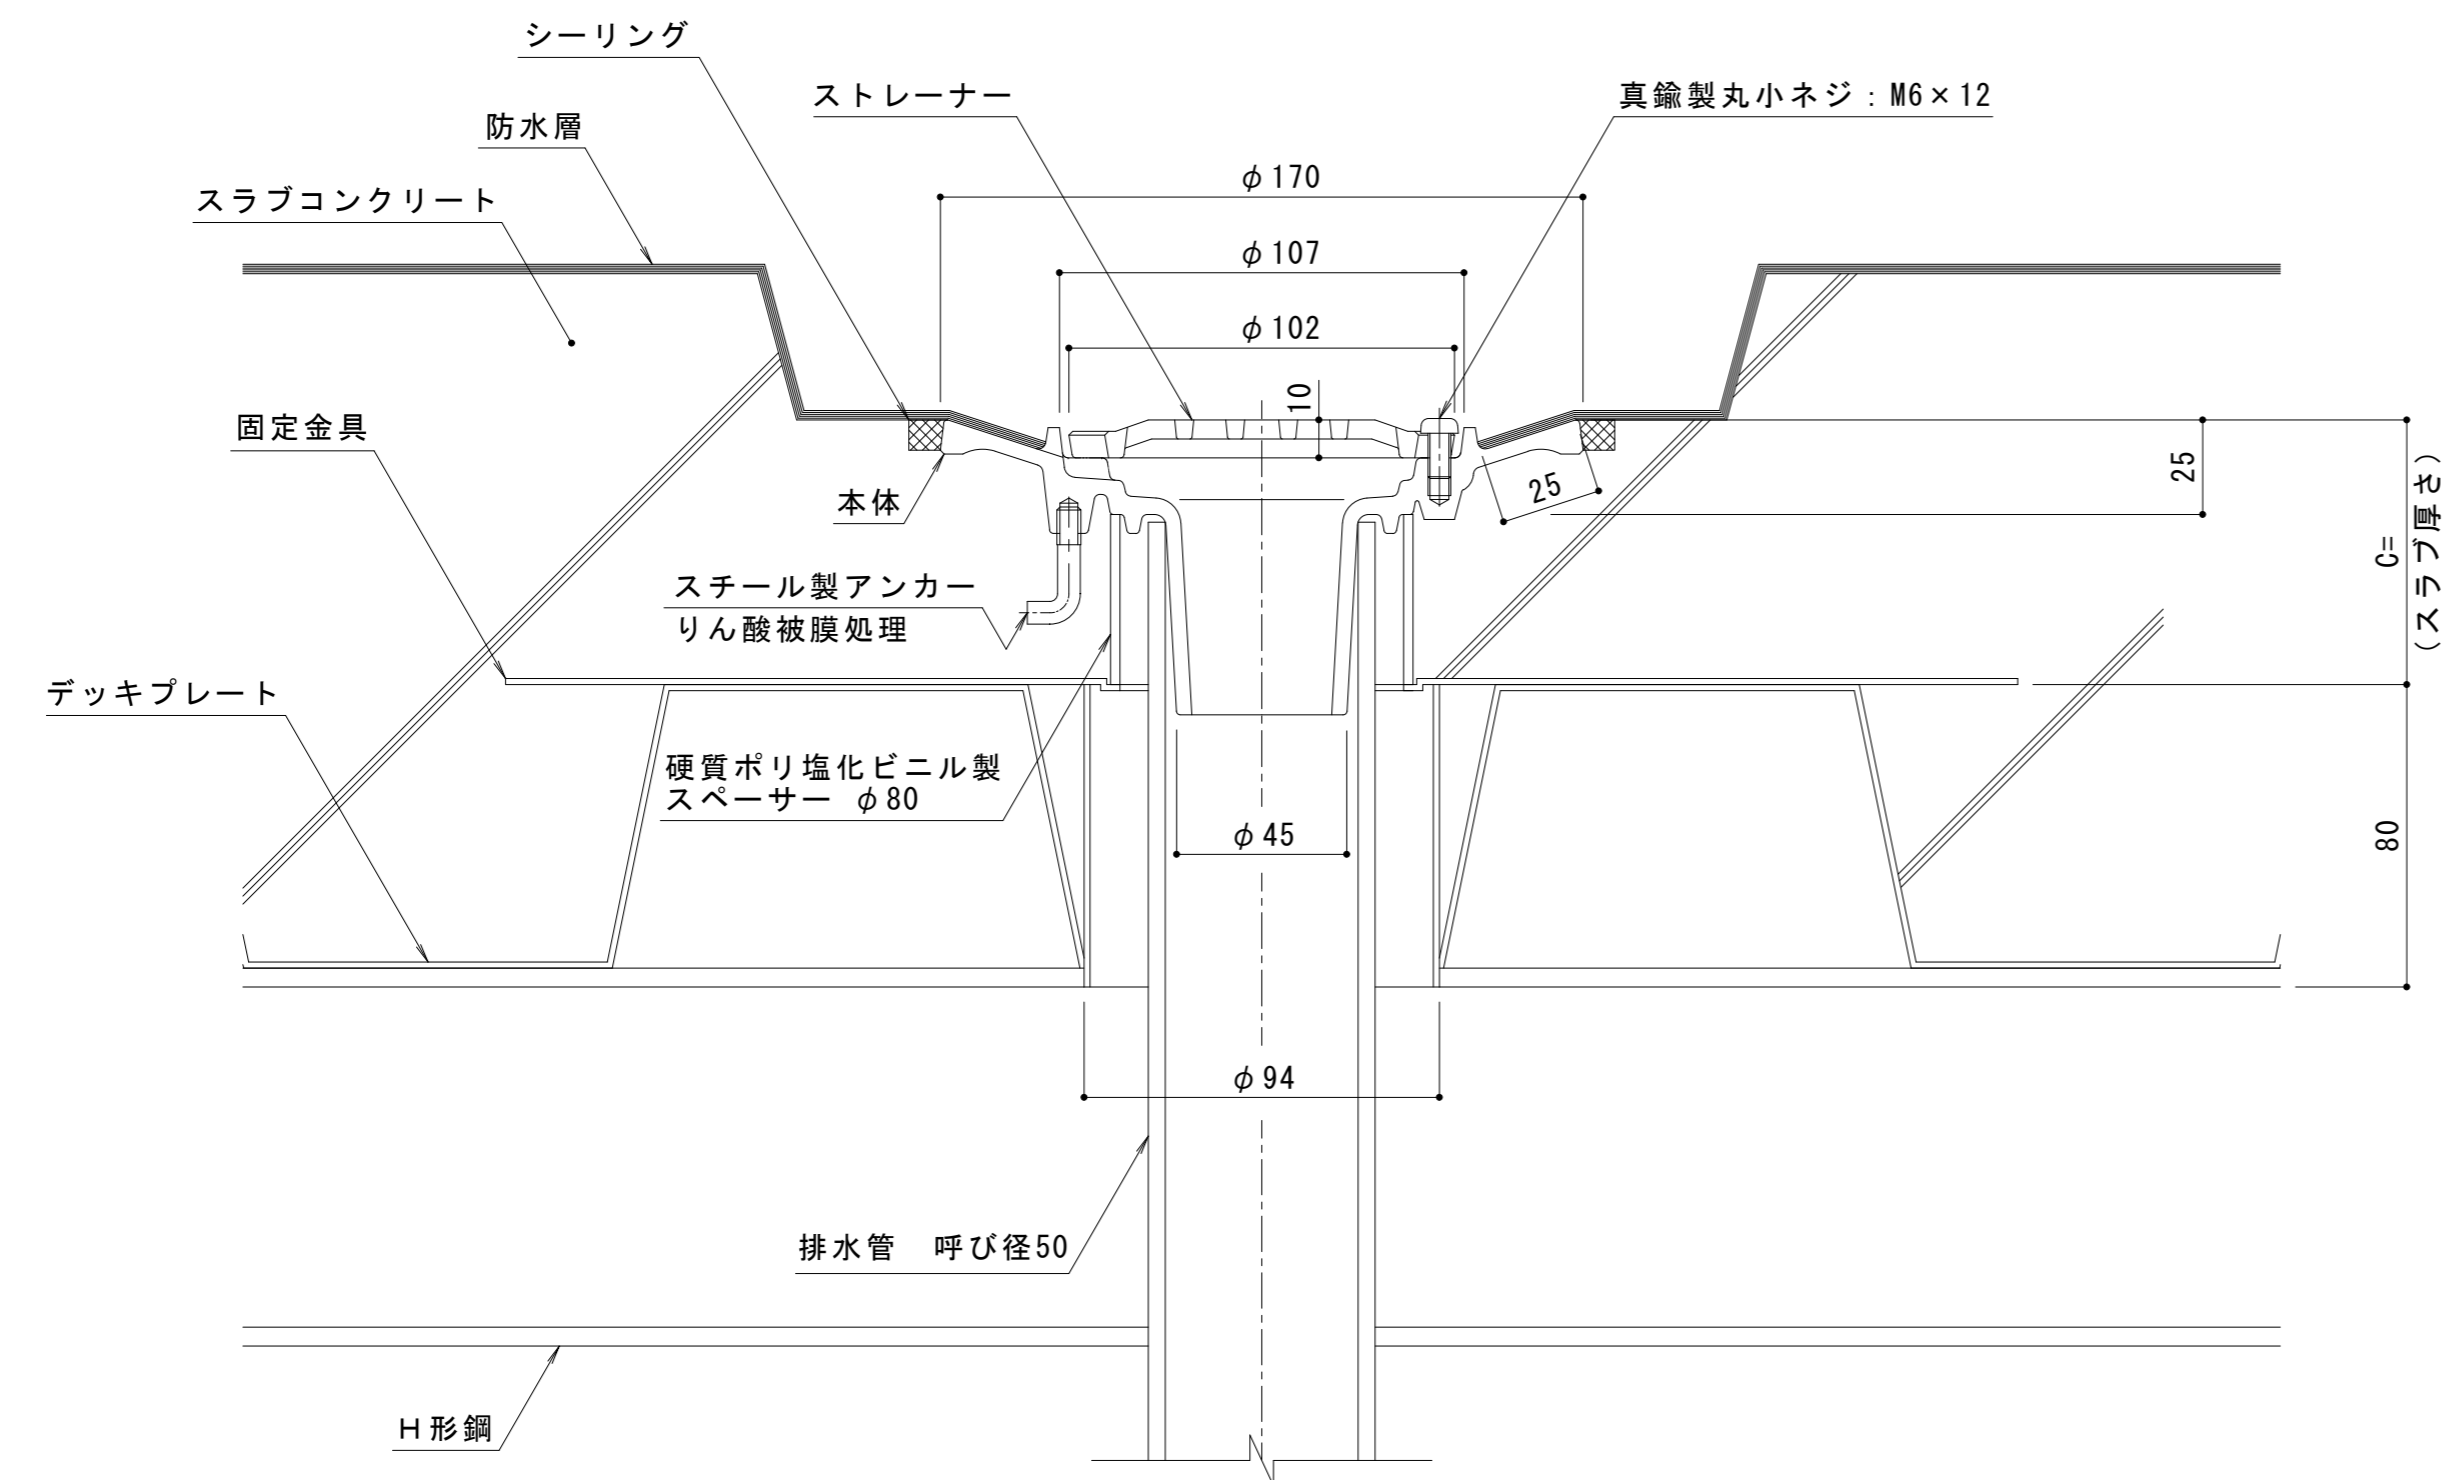

断面図 (納まり) S = 1 : 2

名称	铸铁製ルーフトレン 防水層塗掛け幅25mm たて引き用 デッキプレート打込型 差し込み式 廊下・踊場	
使用場所	廊下・踊場	
施工方法	デッキプレート打込型	
防水工法	塗膜防水 モルタル防水	
防水層塗掛け幅	25mm	
排水管接続方法	差し込み式	
排水管サイズ	呼び径50 (2インチ)	
材質	ストレーナー	ねずみ铸铁品 FC150 (JIS G 5501) 樹脂系塗装
	本体	
	固定金具	溶融亜鉛めっき鋼板
品番	カネソウ ルーフトレン WDMF-1-50 C=指示	

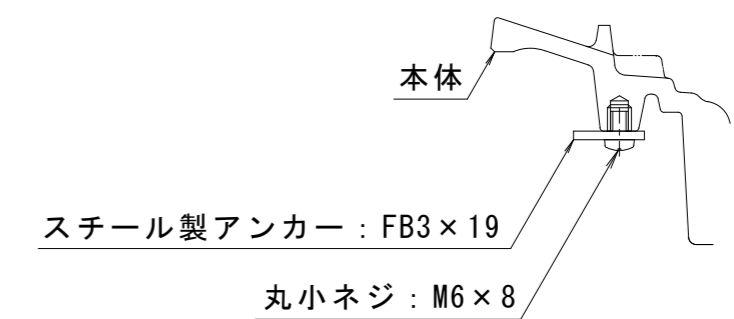

C = 40 ~ 59 の場合のアンカー形状 S = 1 : 2

※ご注文の際はC寸法をご指示ください。

スラブ厚さに基づきC寸法 (C = 40以上) を
記入してお使いください。本図はC = 70です。

訂	年・月・日	内	容	製	図	検	図	備	考	工事名称	製	図	検	図	作	成	年	月	日	カネソウ株式会社								
正	・									铸铁製ルーフトレン 防水層塗掛け幅25mm たて引き用 デッキプレート打込型 差し込み式 塗膜・モルタル防水用 WDMF-1-50 C=指示	上	田	達	也	星	野	和	彦	縮		尺							
															1	:	2			図	番							
																					2	R	D	1	9	8	1	9