



平面詳細図 S = 1 : 10

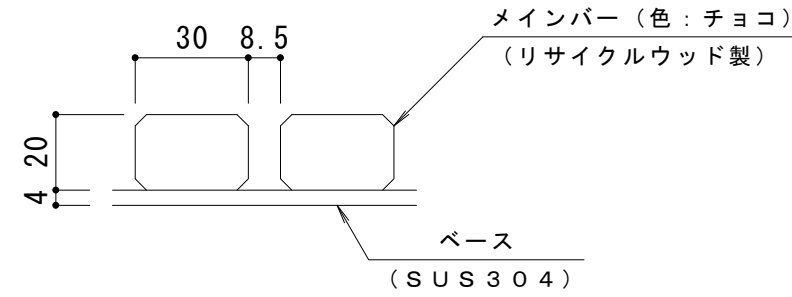



メンバー断面図 S = 1 : 2

受枠施工上の注意

みぞのエンド部受枠は 二方受三方枠 としてください

 

T字コーナー部やL字コーナー部では、受枠を突き当てにして必ず グレーチングの受部 を設けてください。

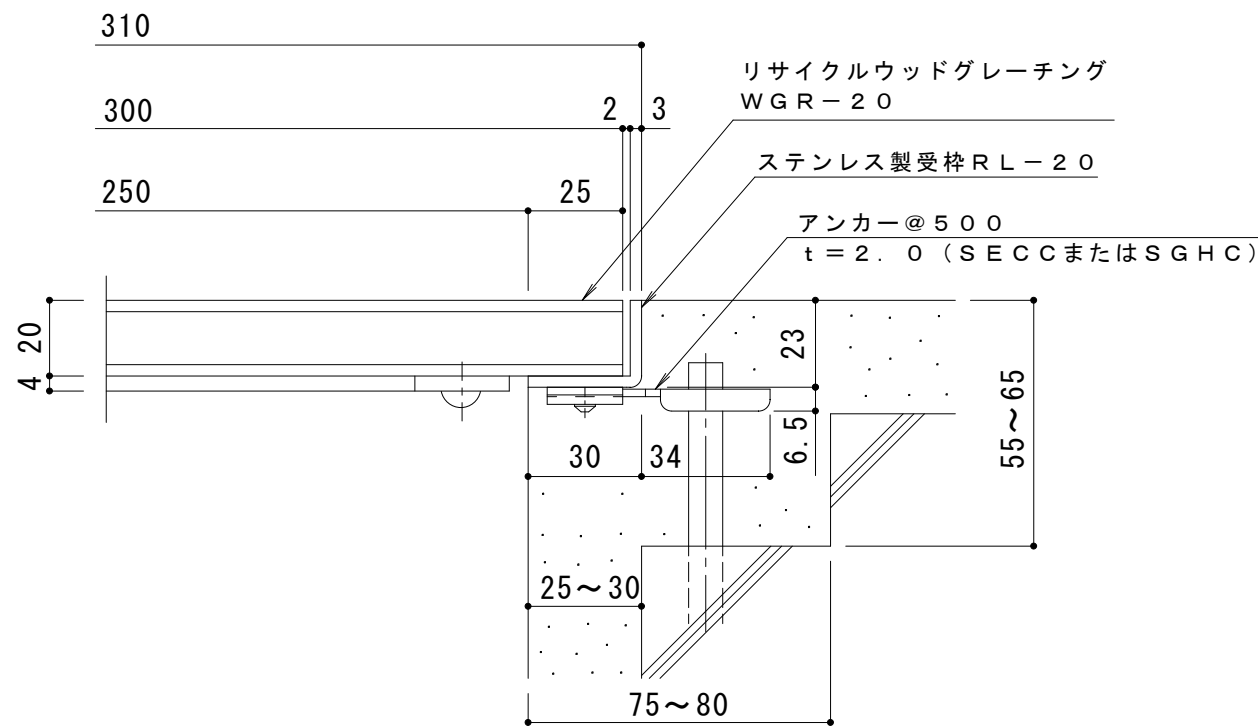 

断面詳細図 S = 1 : 2

絶えず湿潤状態の場所で使用すると寸法変形が発生することがあります。
浴室での使用には適しません。

仕様

リサイクルウッドグレーチング
WGR-20 300×500 (色: チョコ)
材質: メンバー (リサイクルウッド)
ベース (SUS304)

定尺: 500
ステンレス製受枠 RL-20
材質: ステンレス鋼板 t=3.0 (SUS304)
定尺: 2000

施工場所の状況に合わせて、アンカーをプライヤー等で折り曲げてご使用ください。

訂正	年・月・日	内容	製図	検図	工事名称	製図	検図	作成年月日	カネソウ株式会社
					図面名称	酒井ひと美	松崎裕一	縮尺	
					リサイクルウッドグレーチング WGR-20 300×500+RL-20			1:10, 1:2	3RG89100