




平面詳細図 $S = 1 : 10$

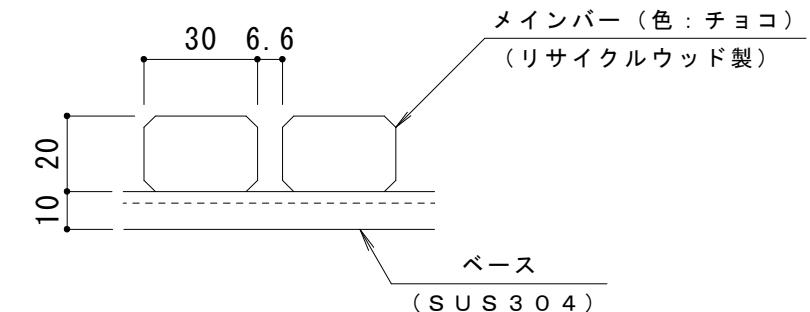

メインバー断面図 $S = 1 : 2$

受枠施工上の注意

T字コーナー部やL字コーナー部では、受枠を突き当てにして必ずグレーティングの受部を設けてください。

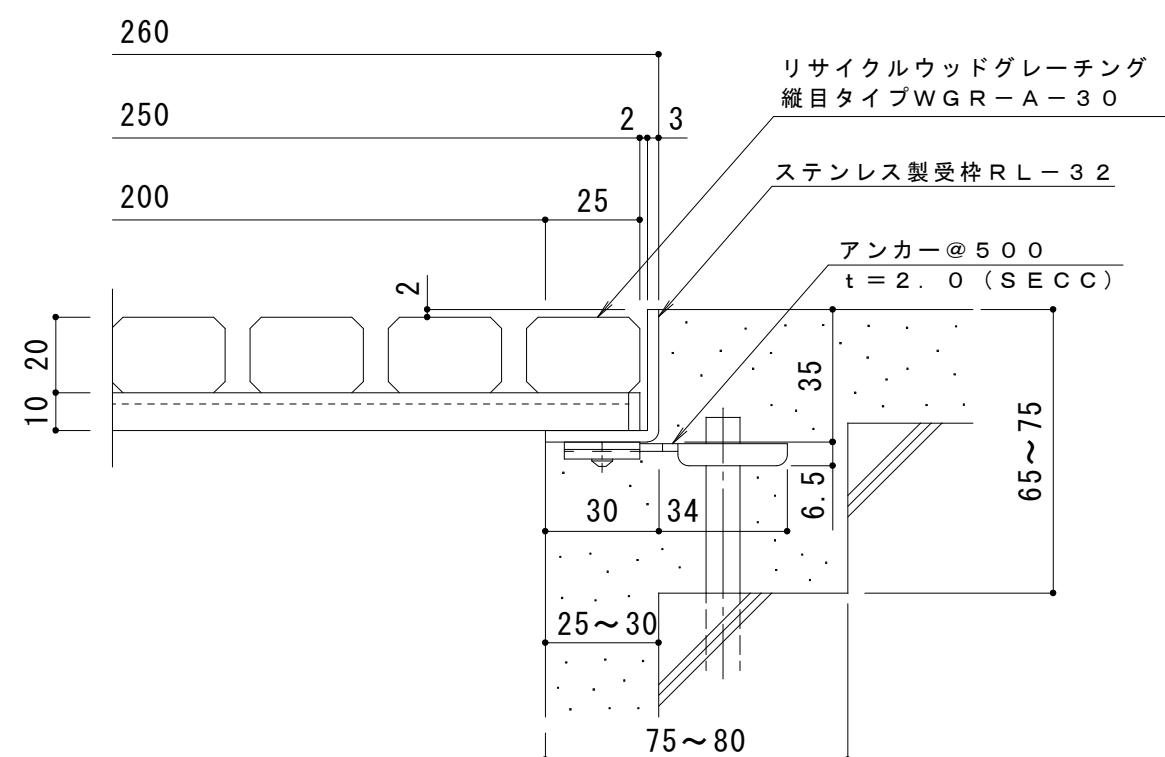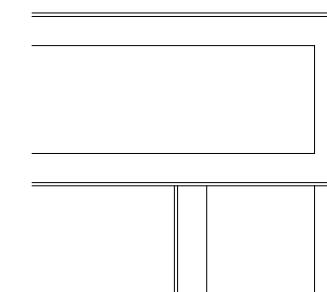

断面詳細図 $S = 1 : 2$

絶えず湿潤状態の場所で使用すると寸法変形が発生することがあります。

浴室での使用には適しません。

仕様

リサイクルウッドグレーティング
縦目タイプ WGR-A-30 250×500 (色: チョコ)
材質: メインバー (リサイクルウッド)
ベース (SUS 304)

定尺: 499

ステンレス製受枠 RL-32

材質: ステンレス鋼板 $t = 3.0$ (SUS 304)
定尺: 2000

施工場所の状況に合わせて、アンカーをプライヤー等で折り曲げてご使用ください。

訂 正	年・月・日	内 容	製 図	検 図	工事名称 画面名称 リサイクルウッドグレーティング縦目タイプ WGR-A-30 250×500+RL-32	製 図	検 図	作成年月日	力ボノウ株式会社 3RG89103
	・	・	・	・		酒井ひと美	松崎裕一	縮尺 1:10, 1:2	
・	・	・	・	・	・	・	・	・	・