


平面図 S = 1 : 3

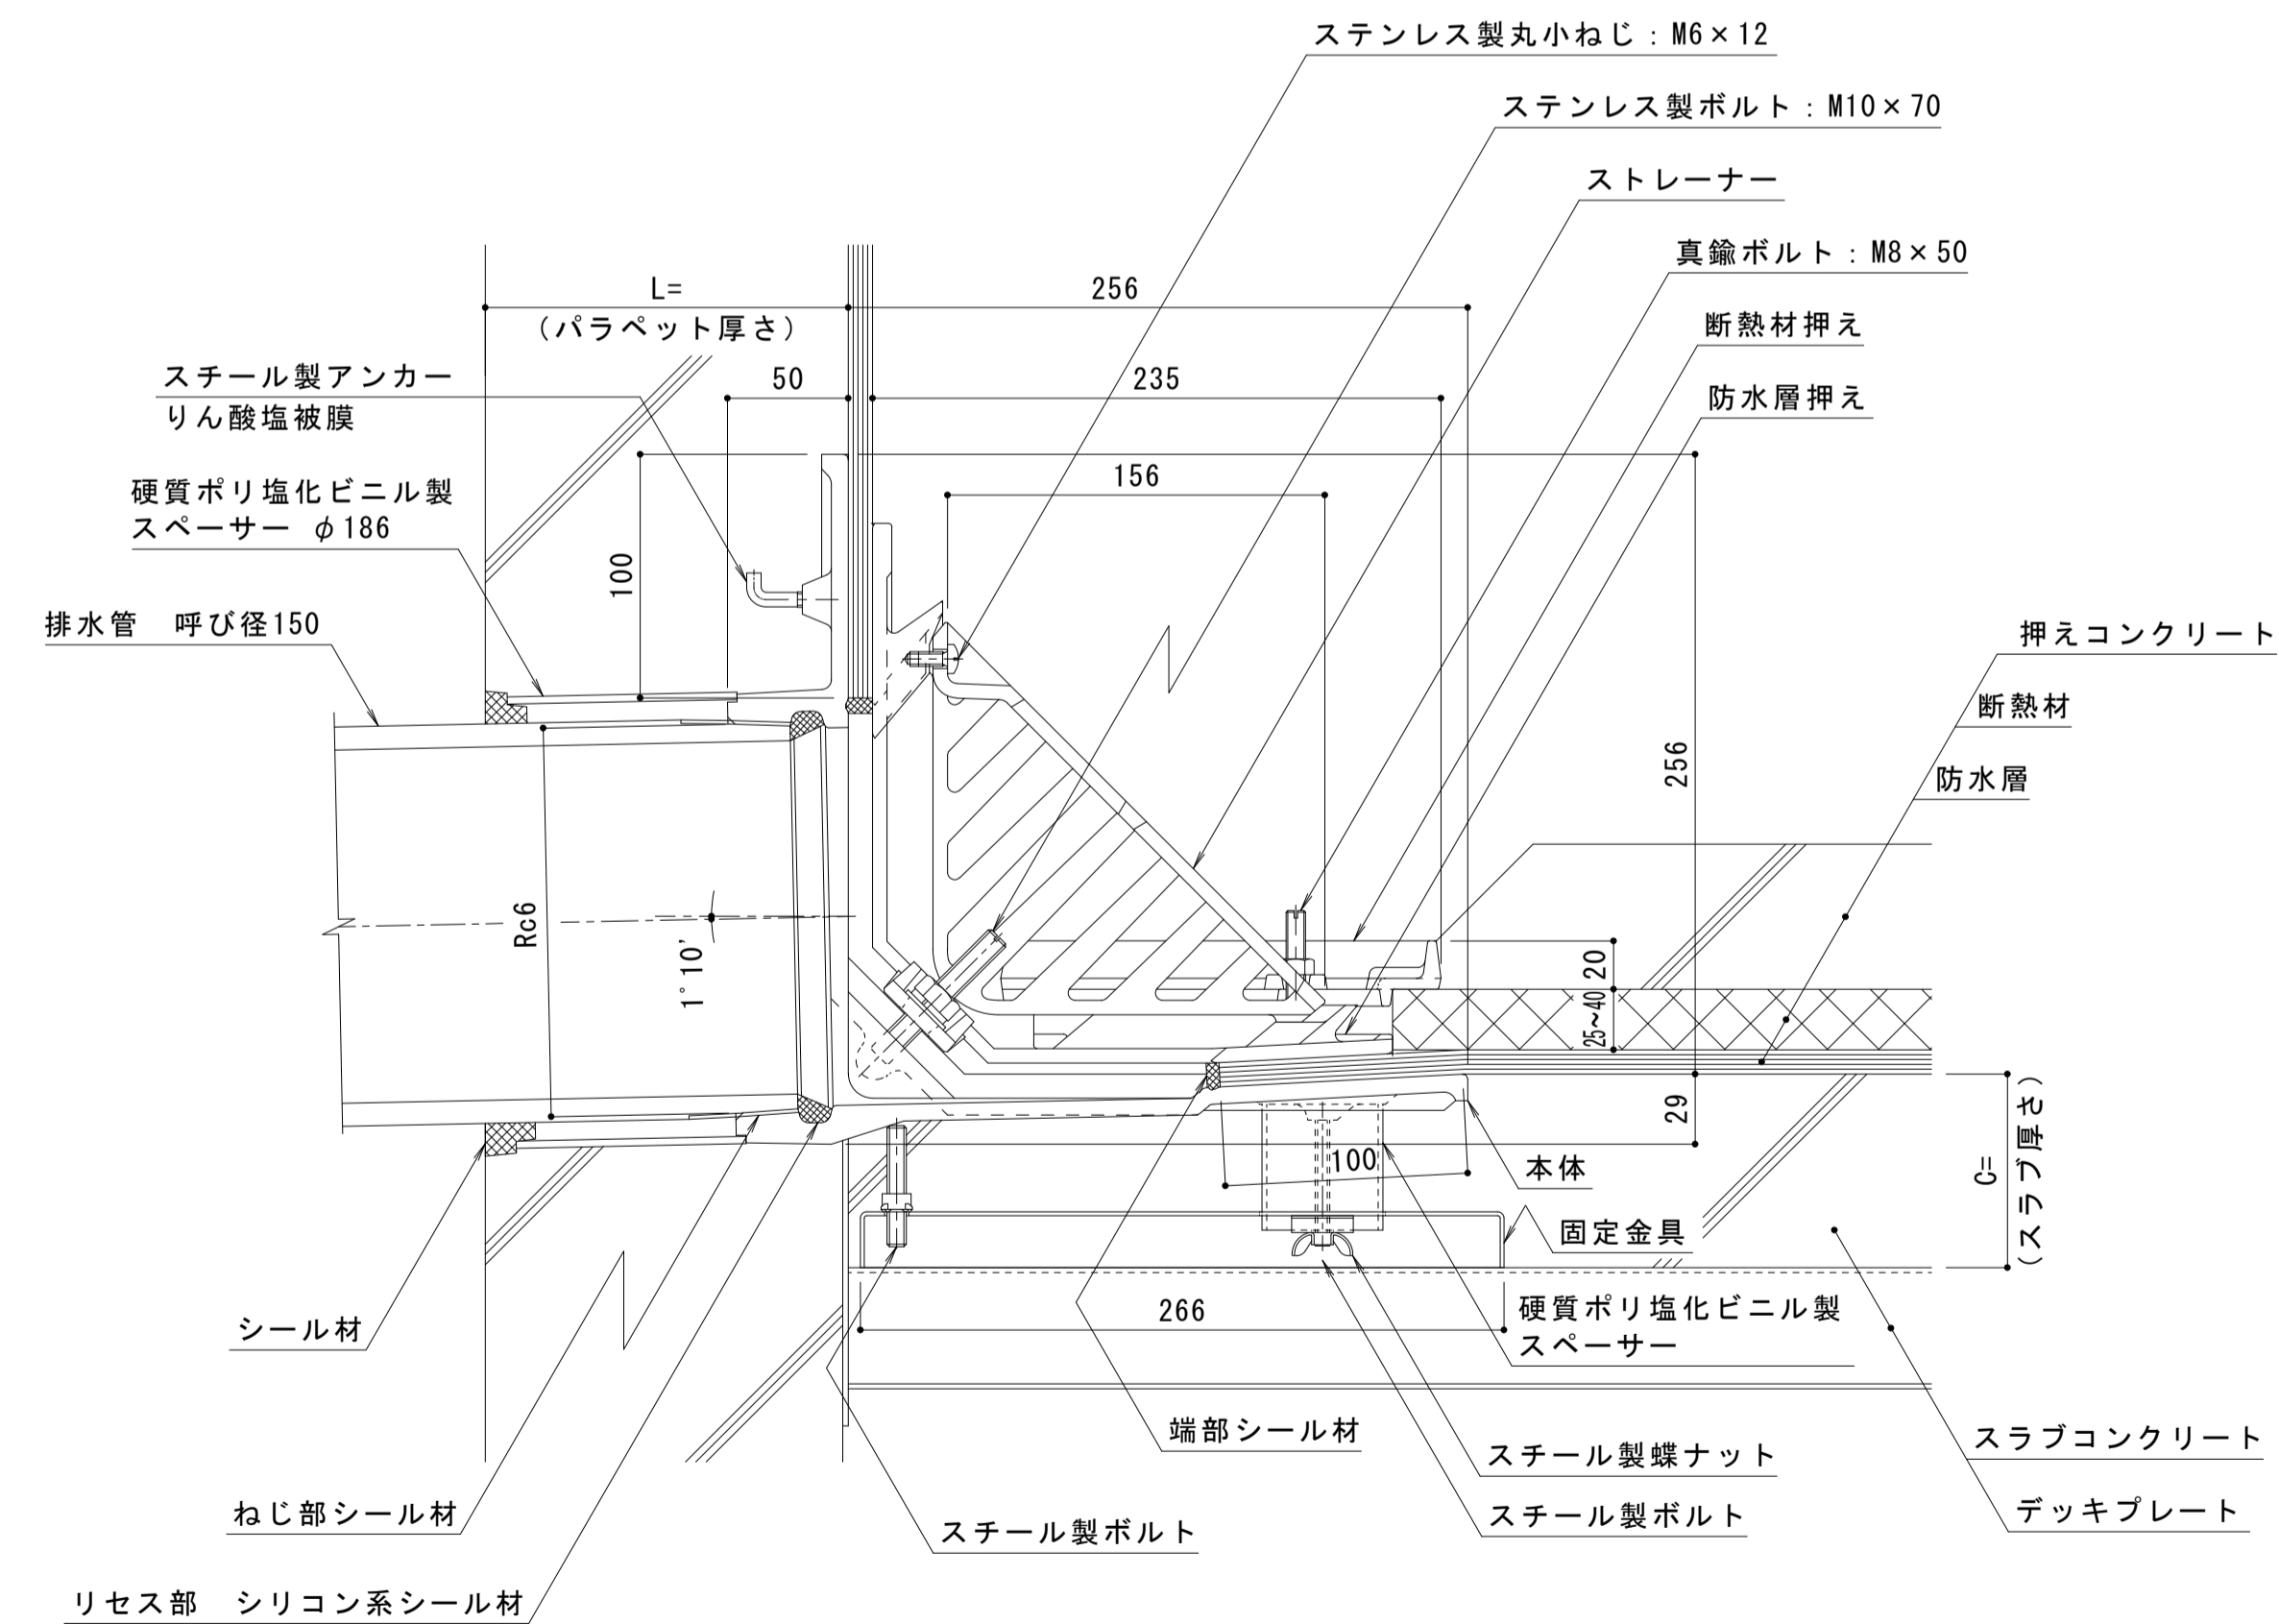

断面図(納まり) S = 1 : 3

名称	鑄鉄製ルーフトレン 外断熱用 防水層張掛け幅100mm よこ引き用 デッキプレート打込型 ねじ込み式 屋上用	
使用場所	屋上	
施工方法	デッキプレート打込型 (立ち上がり部打込型)	
防水工法	アスファルト防水 (キャント付入隅用)	
防水層張掛け幅	100mm	
排水管接続方法	ねじ込み式 管用テーパめねじ 呼びRc6 (JIS B 0203)	
排水管サイズ	呼び径150 (6インチ)	
材質	ストレーナー	ねずみ鑄鉄品 FC150 (JIS G 5501) 樹脂系塗装
	断熱材押え	
	防水層押え	
	本体	
固定金具	溶融亜鉛めっき鋼板	
品番	カネソウ ルーフドレン WHDUXAW-150 C=指示 L=指示	

※ご注文の際はC寸法およびL寸法をご指示ください。

スラブ厚さに基づきC寸法 (C=60以上) および、
パラペット厚さに基づきL寸法 (L=80以上)
を記入してお使いください。
本図はC=80、L=150です。

訂正	年・月・日	内容	製図	検図	年・月・日	内容	製図	検図	備考	工事名称	製図	検図	作成年月日	カネソウ株式会社
										鑄鉄製ルーフトレン 外断熱用 防水層張掛け幅100mm よこ引き用 デッキプレート打込型 (立ち上がり部打込金具付) ねじ込み式 アスファルト防水用 (キャント付入隅用) WHDUXAW-150 C=指示 L=指示	酒井ひと美	稲垣貴久	図示	1RD21522