



蓋 : SUS304  
ヘアライン仕上+セラミック系塗装

止めビス : SUS304

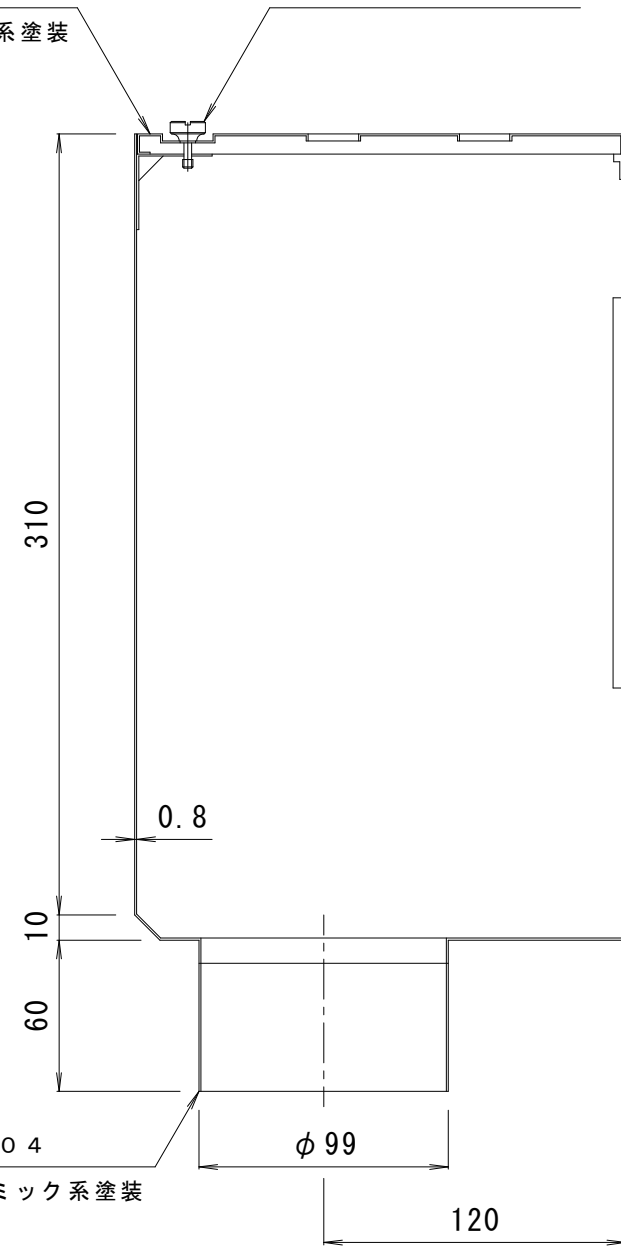

本体 : SUS304  
ヘアライン仕上+セラミック系塗装

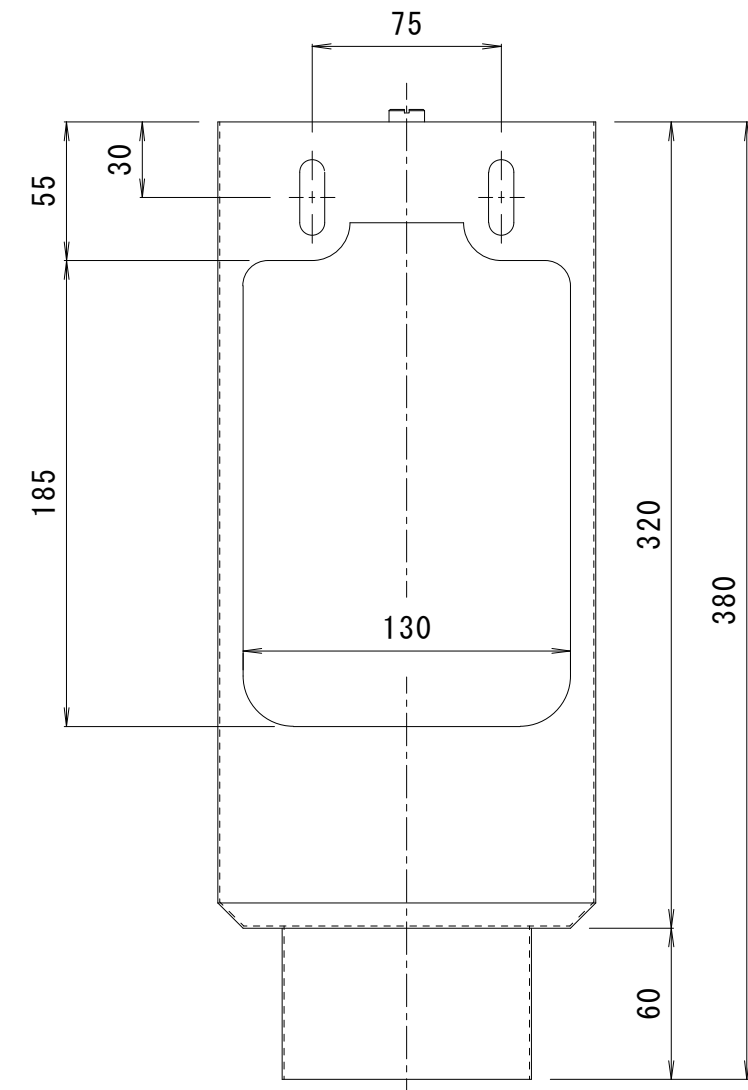

|        |       |   |   |   |   |   |   |                    |    |   |   |   |       |  |
|--------|-------|---|---|---|---|---|---|--------------------|----|---|---|---|-------|--|
| 訂<br>正 | 年・月・日 | 内 | 容 | 製 | 図 | 検 | 図 | 工事名称               | 製  | 図 | 検 | 図 | 作成年月日 | <b>カネノウ株式会社</b><br>図番<br><b>3RD13044</b> |
|        | ・     |   |   |   |   |   |   | 図面名称               | 佐藤 |   |   |   | 縮尺    |  |
|        | ・     |   |   |   |   |   |   | ステンレスかざり柵 XS-1-100 | 大濱 |   |   |   | 1:3   |  |