

蓋：SUS304, t=1.5

ヘアライン仕上+セラミック系塗装


φ139.2

丸小ネジ：SUS304

M6×16


化粧プレート：SUS304, t=0.8

ヘアライン仕上+セラミック系塗装

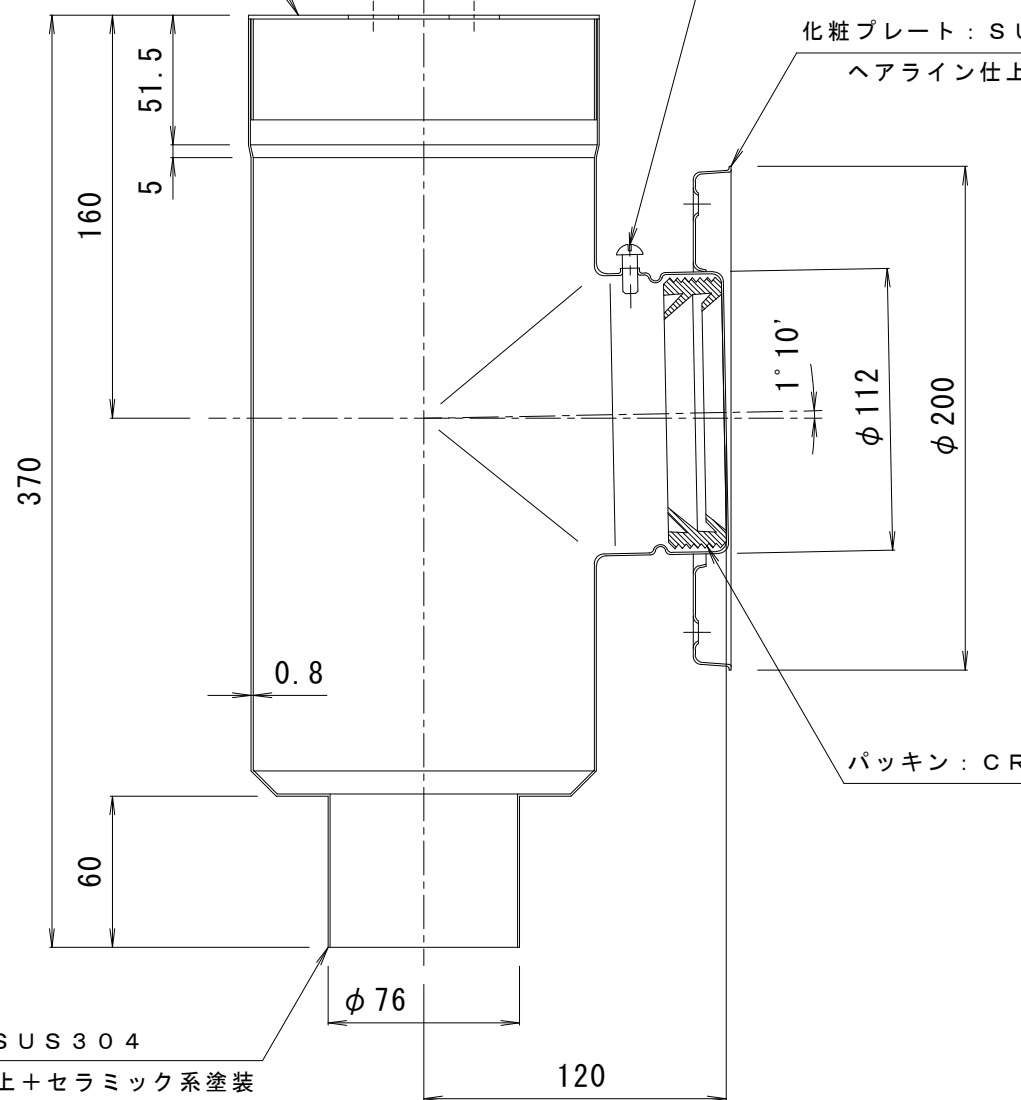

本体：SUS304

ヘアライン仕上+セラミック系塗装

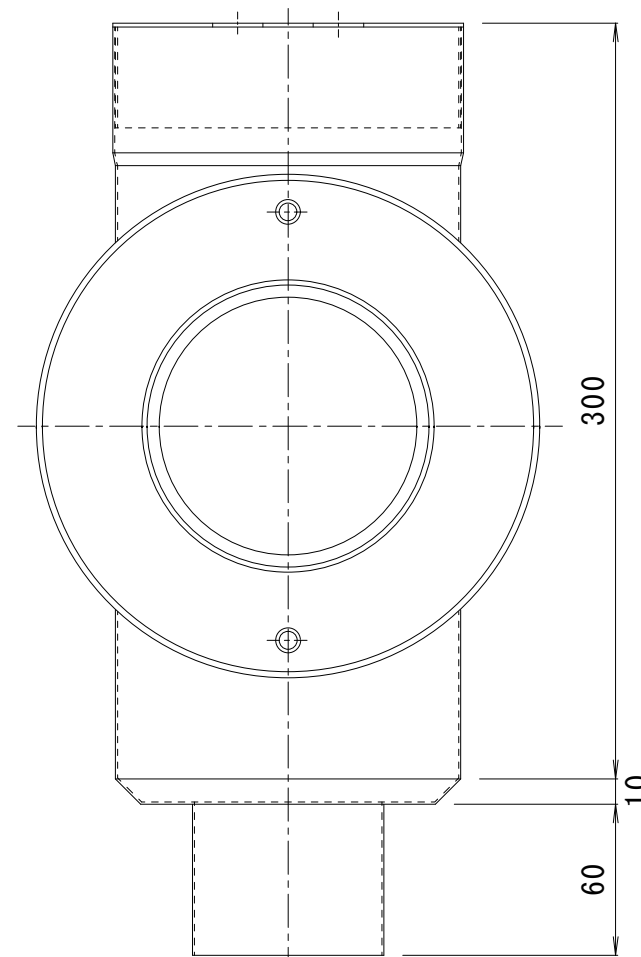

| | | | | | | | | | | | | | | |
|--------|-------|---|---|---|---|---|---|-----------------------|----|----|---|---|-------|-------------------------------|
| 訂 正 | 年・月・日 | 内 | 容 | 製 | 図 | 検 | 図 | 工事名称 | 製 | 図 | 検 | 図 | 作成年月日 | カネソウ株式会社 図番 3RD9006 |
| | ・ | | | | | | | 図面名称 | 佐藤 | 大濱 | | | 縮尺 | |
| | ・ | | | | | | | ステンレスパイプ型かざり柵 XS-2-75 | | | | | 1:3 | |