



平面詳細図 S = 1 : 10

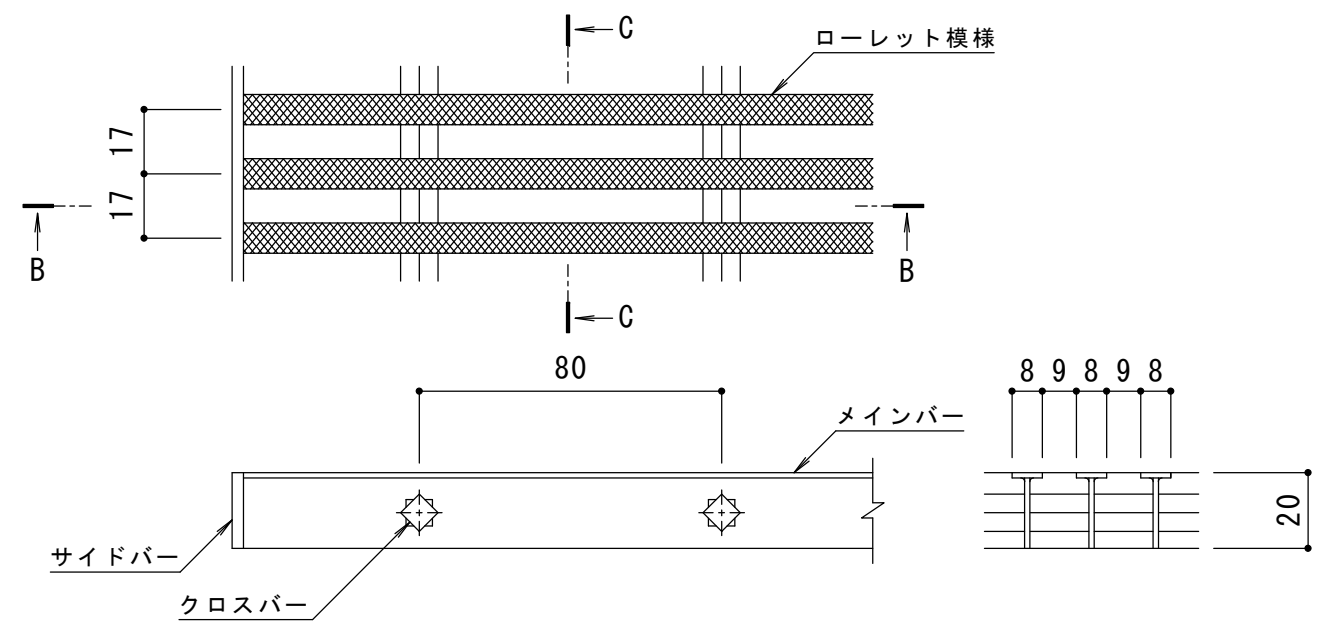

B-B断面図

C-C断面図

メインバー詳細図 S = 1 : 2

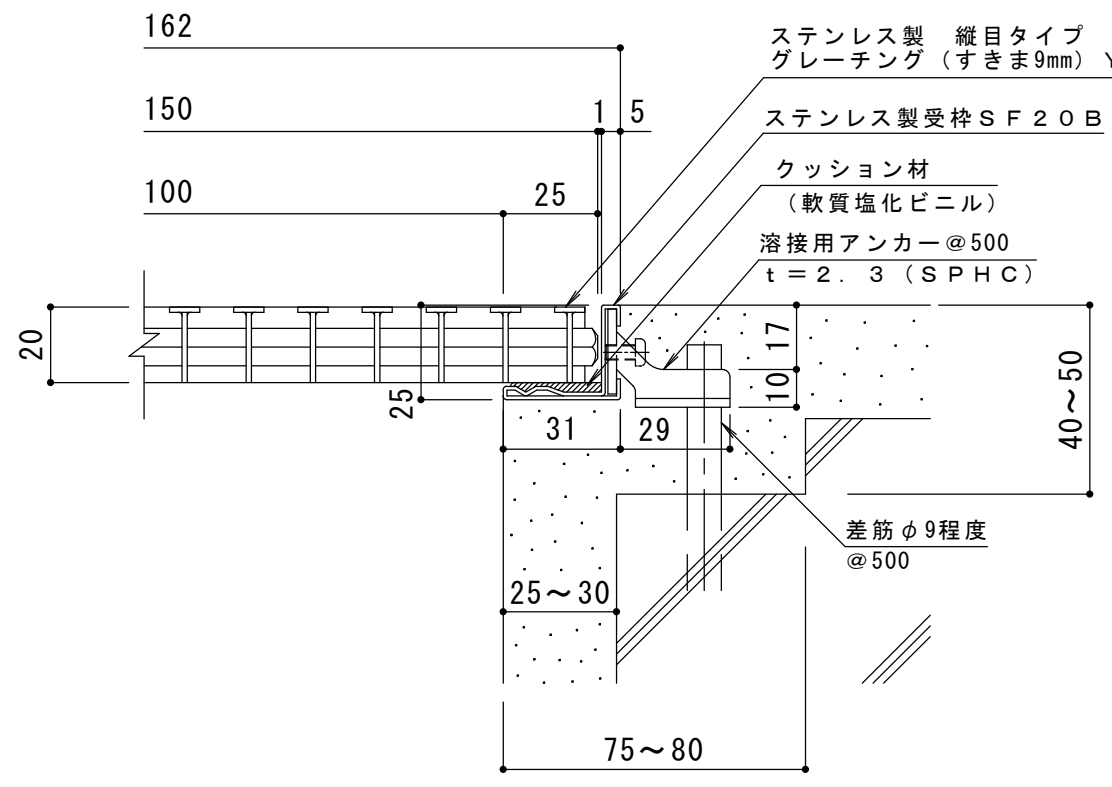

A断面詳細図 S = 1 : 2

仕様

ステンレス製 縦目タイプ 細目滑り止め模様付 (ローレット模様)
 グレーチング (すきま9mm) YQ-A-20 150×500×20
 材質: メインバー SUS304 @17
 クロスバー SUS304 @80
 サイドバー SUS304
 定尺: 499
 ステンレス製受枠 SF20B
 材質: 冷間圧延ステンレス鋼板 (SUS304-2B)
 定尺: 3000

訂 正	年・月・日	内 容	製 図	検 図	工事名称	製 図	検 図	作成年月日	カネソウ株式会社
	・				図面名称	伊藤隆朗	石川文和	2016.5.19	
	・				ステンレス製 縦目タイプ 細目滑り止め模様付 (ローレット模様) グレーチング (すきま9mm) YQ-A-20 150×500×20 ステンレス製受枠SF20B			縮尺	図番
	・							1:10, 1:2	3RP138552