



平面詳細図 S = 1 : 10

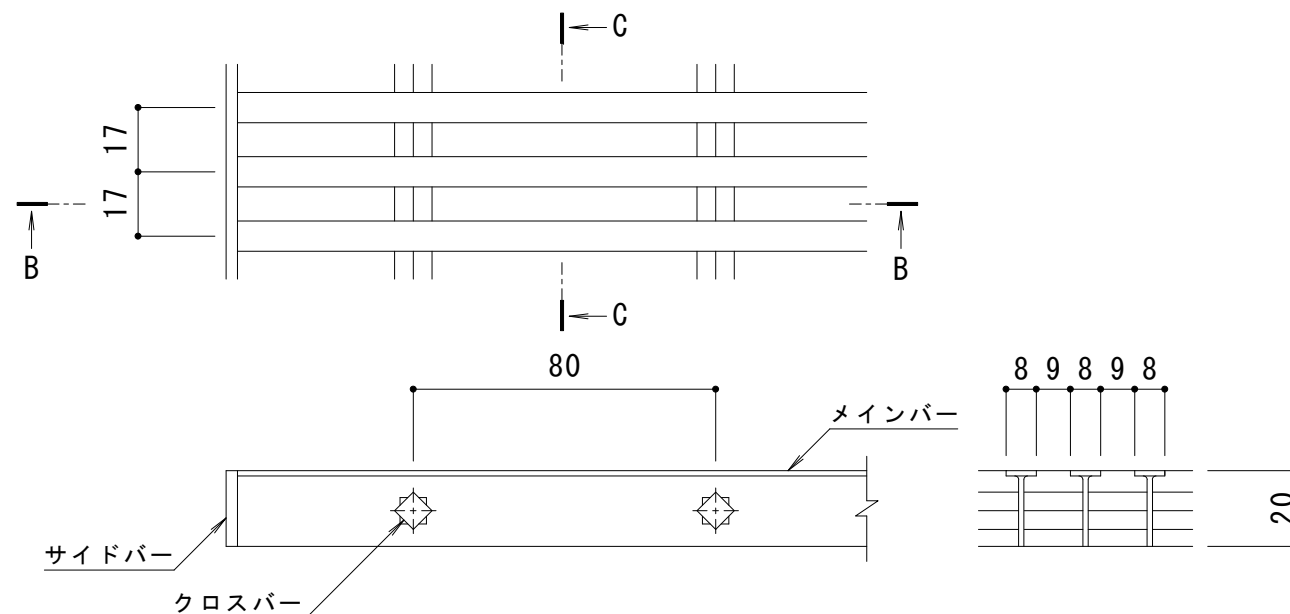

B-B断面図

C-C断面図

メインバー詳細図 S = 1 : 2

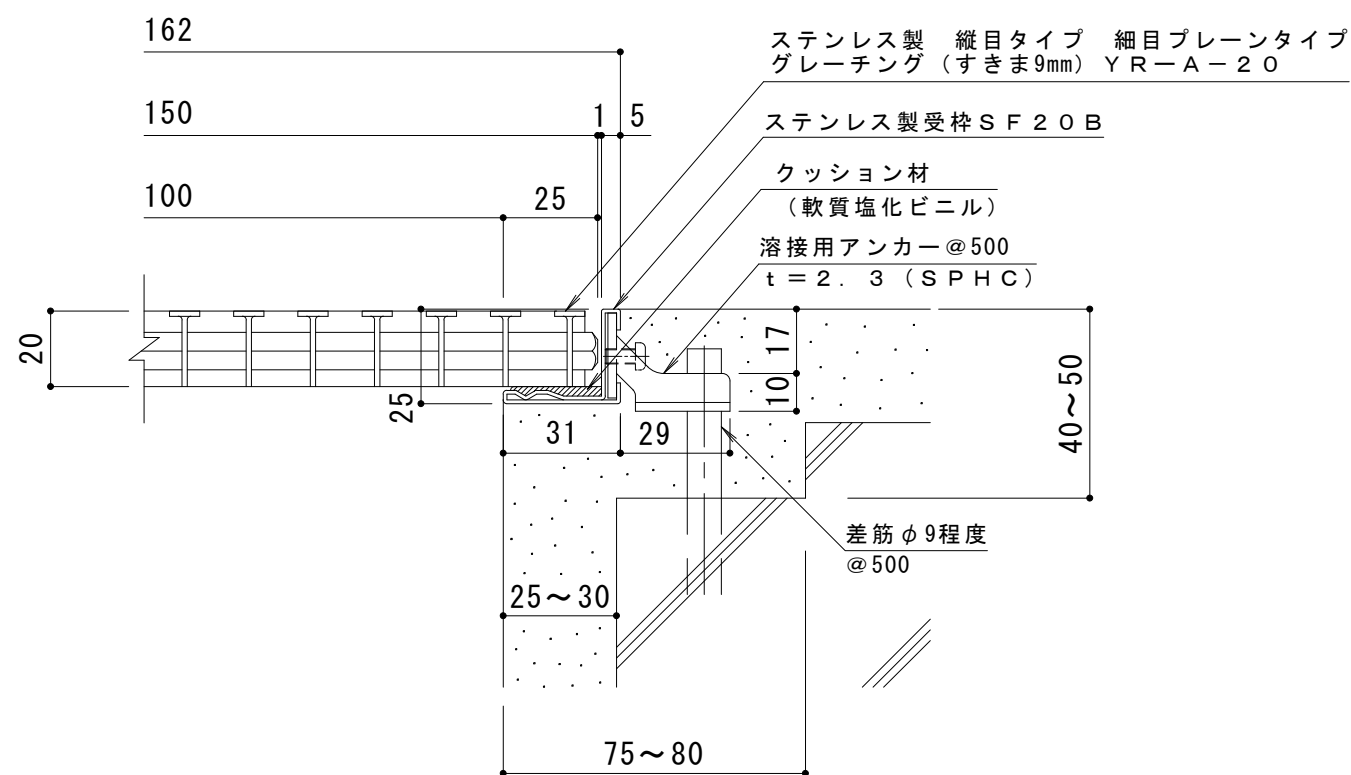

A断面詳細図 S = 1 : 2

仕様

ステンレス製 縦目タイプ 細目プレーンタイプ  
 グレーチング (すきま9mm) YR-A-20 150×500×20  
 材質: メインバー SUS304 @17  
           クロスバー SUS304 @80  
           サイドバー SUS304  
 定尺: 499  
 ステンレス製受枠 SF20B  
 材質: 冷間圧延ステンレス鋼板 (SUS304-2B)  
 定尺: 3000

訂 正	年・月・日	内	容	製	図	検	図	工事名称	製	図	検	図	作成年月日	カネソウ株式会社 3RP139185
	・	・						図面名称	上田達也	石川文和			2016.9.8	
	・							ステンレス製 縦目タイプ 細目プレーンタイプ グレーチング (すきま9mm) YR-A-20 150×500×20 ステンレス製受枠SF20B					縮尺	図番
	・												1:10, 1:2	