



平面詳細図 S = 1 : 10

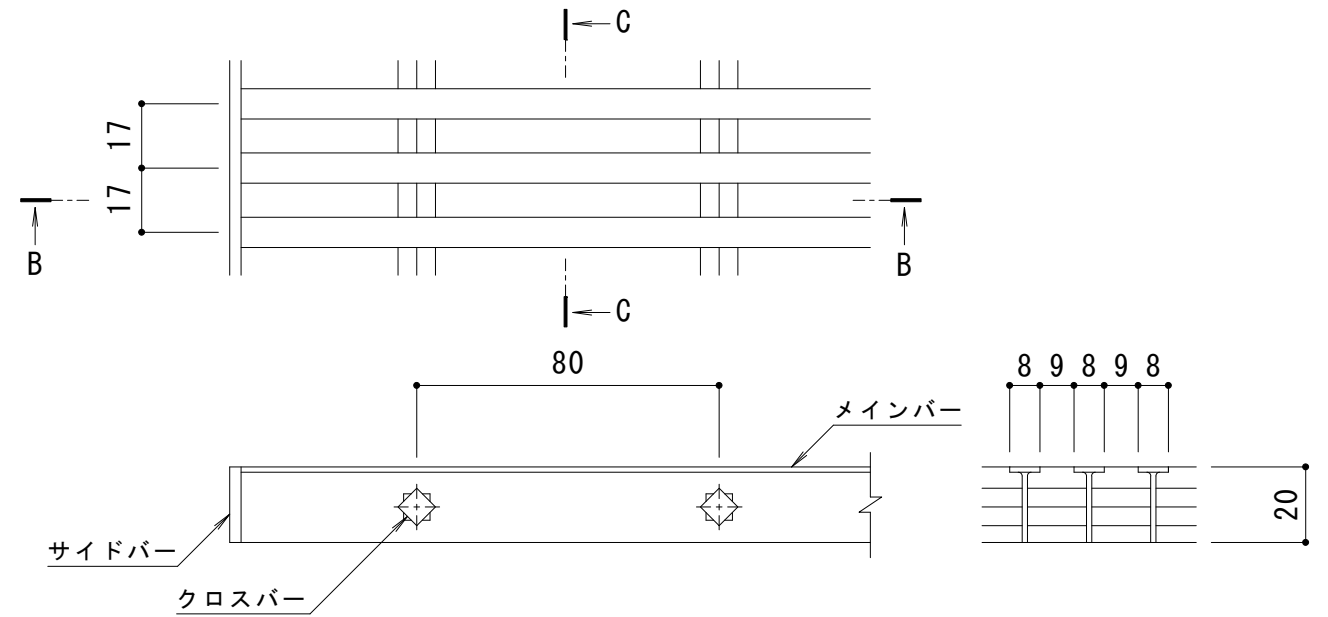

B-B断面図

C-C断面図

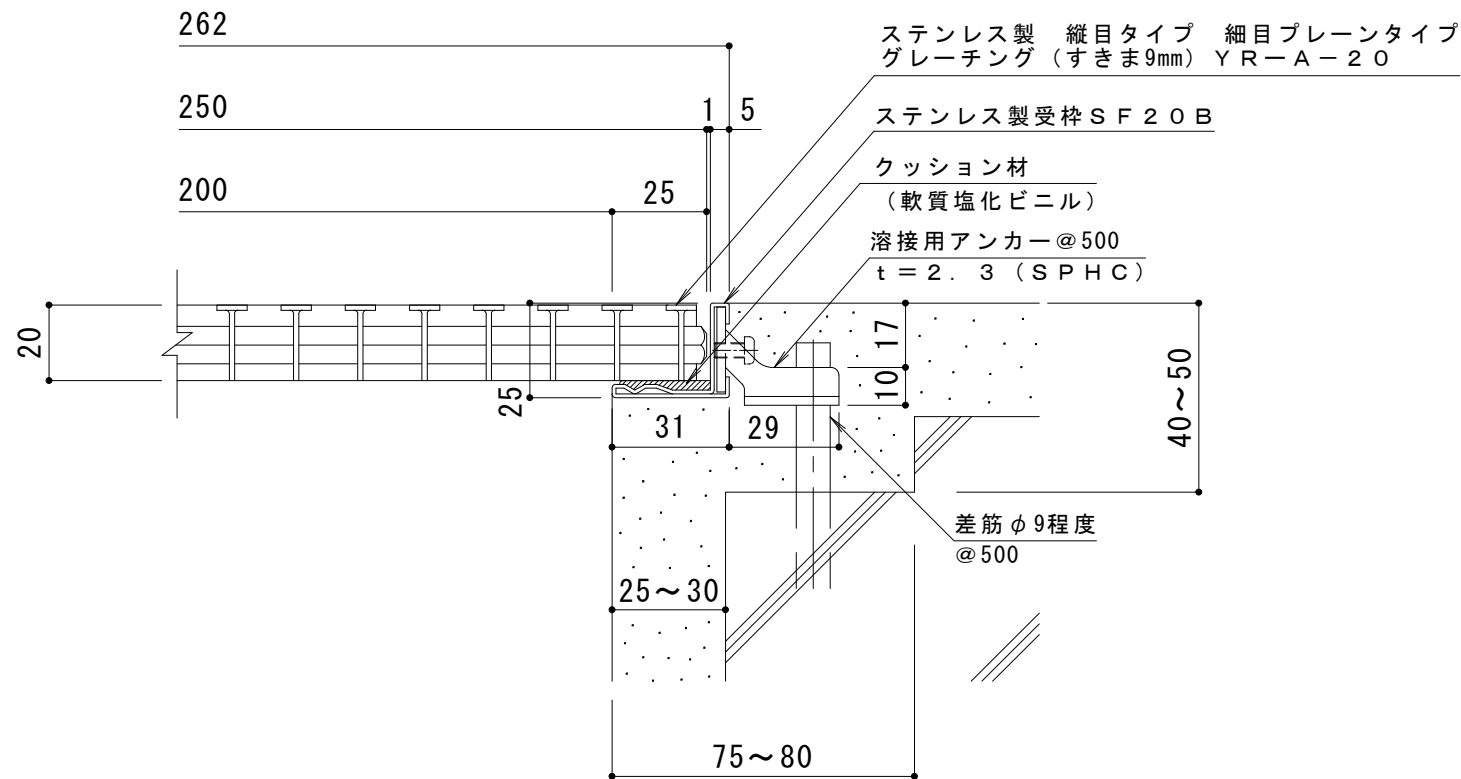

A断面詳細図 S = 1 : 2

メインバー詳細図 S = 1 : 2

仕様

ステンレス製 縦目タイプ 細目プレーンタイプ  
 グレーチング (すきま9mm) YR-A-20 250×500×20  
 材質：メインバー SUS304 @17  
           クロスバー SUS304 @80  
           サイドバー SUS304  
 定尺：499  
 ステンレス製受枠 SF20B  
 材質：冷間圧延ステンレス鋼板 (SUS304-2B)  
 定尺：3000

訂 正	年・月・日	内 容	製 図	検 図	工事名称	製 図	検 図	作成年月日	カネソウ株式会社 3RP139187
	・				図面名称 ステンレス製 縦目タイプ 細目プレーンタイプ グレーチング (すきま9mm) YR-A-20 250×500×20 ステンレス製受枠SF20B	上田達也	石川文和	2016.9.8 縮尺 1:10, 1:2	