



平面詳細図 S = 1 : 10

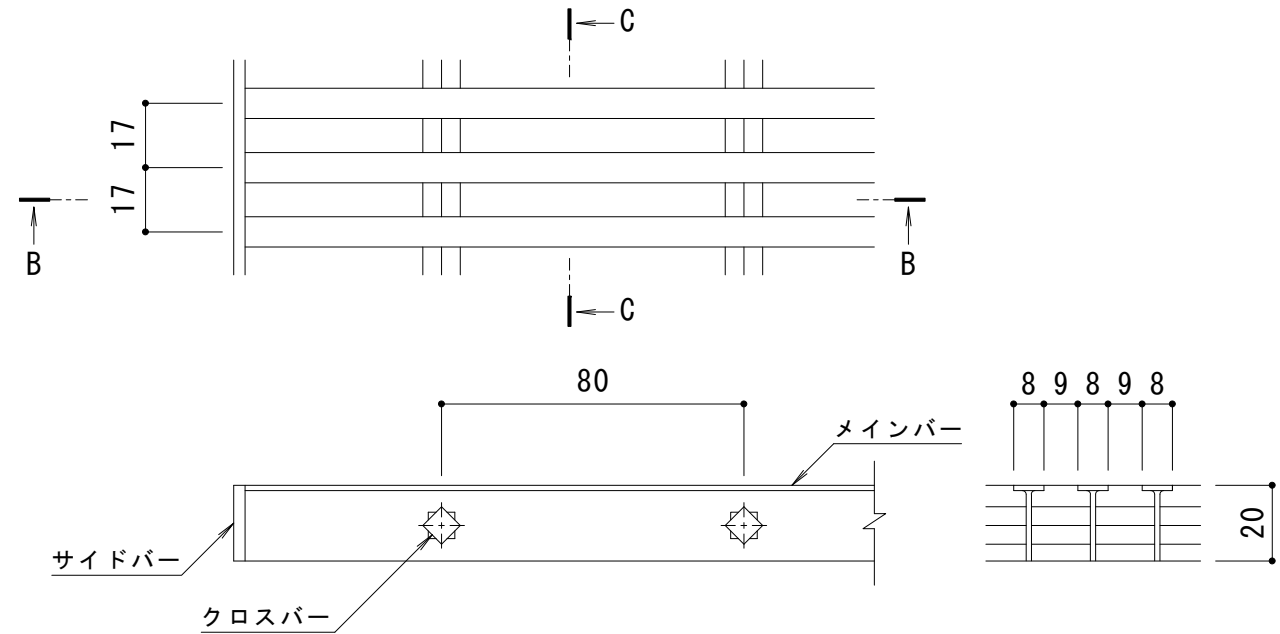

B-B断面図

C-C断面図

メインバー詳細図 S = 1 : 2

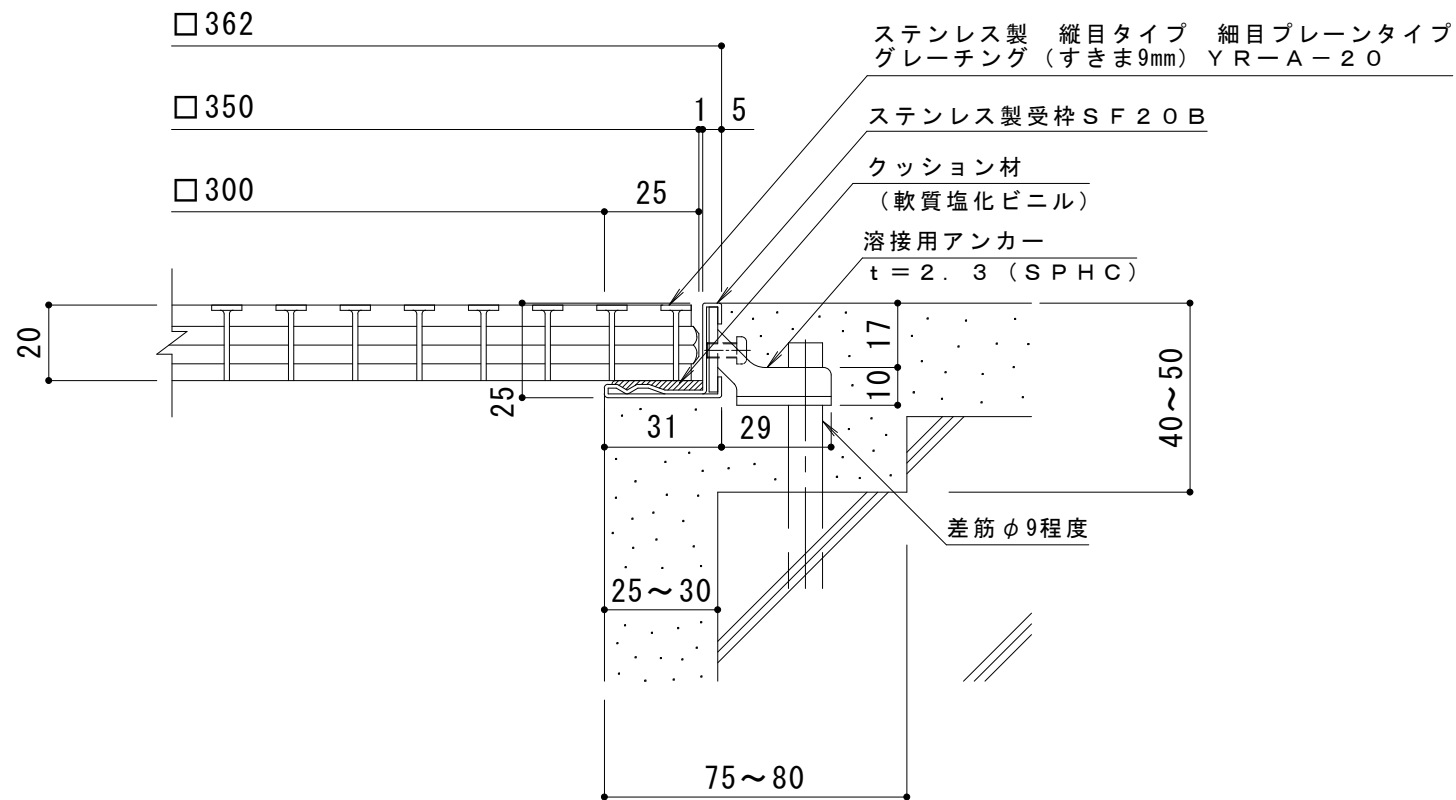

A断面詳細図 S = 1 : 2

仕様

ステンレス製 縦目タイプ 細目プレーンタイプ
 グレーチング (すきま9mm) YR-A-20 350×350×20
 材質: メインバー SUS304 @17
 クロスバー SUS304 @80
 サイドバー SUS304
 ステンレス製受枠 SF20B (四方枠)
 材質: 冷間圧延ステンレス鋼板 (SUS304-2B)

訂 正	年・月・日	内 容	製 図	検 図	工事名称	製 図	検 図	作 成 年 月 日	カネソウ株式会社 3RP139190
	・				図面名称 ステンレス製 縦目タイプ 細目プレーンタイプ グレーチング (すきま9mm) YR-A-20 350×350×20 ステンレス製受枠SF20B (四方枠)	上田達也	石川文和	2016.9.8 縮尺 1:10, 1:2	