



平面詳細図 S = 1 : 10

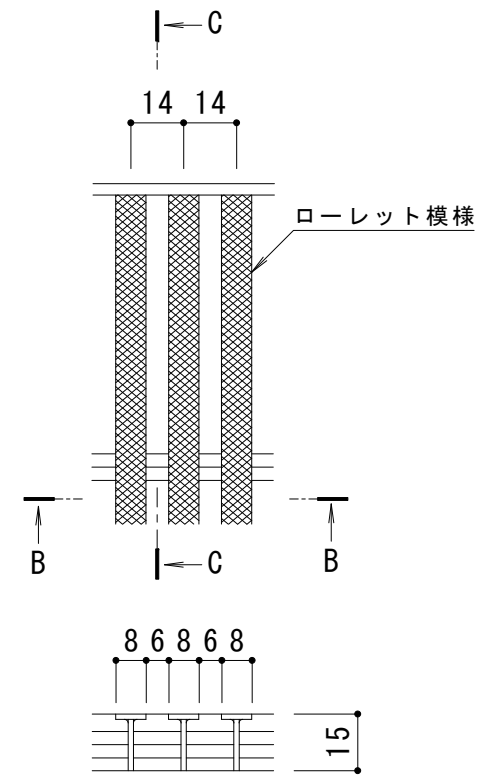

B-B断面図

C-C断面図

メインバー詳細図 S = 1 : 2

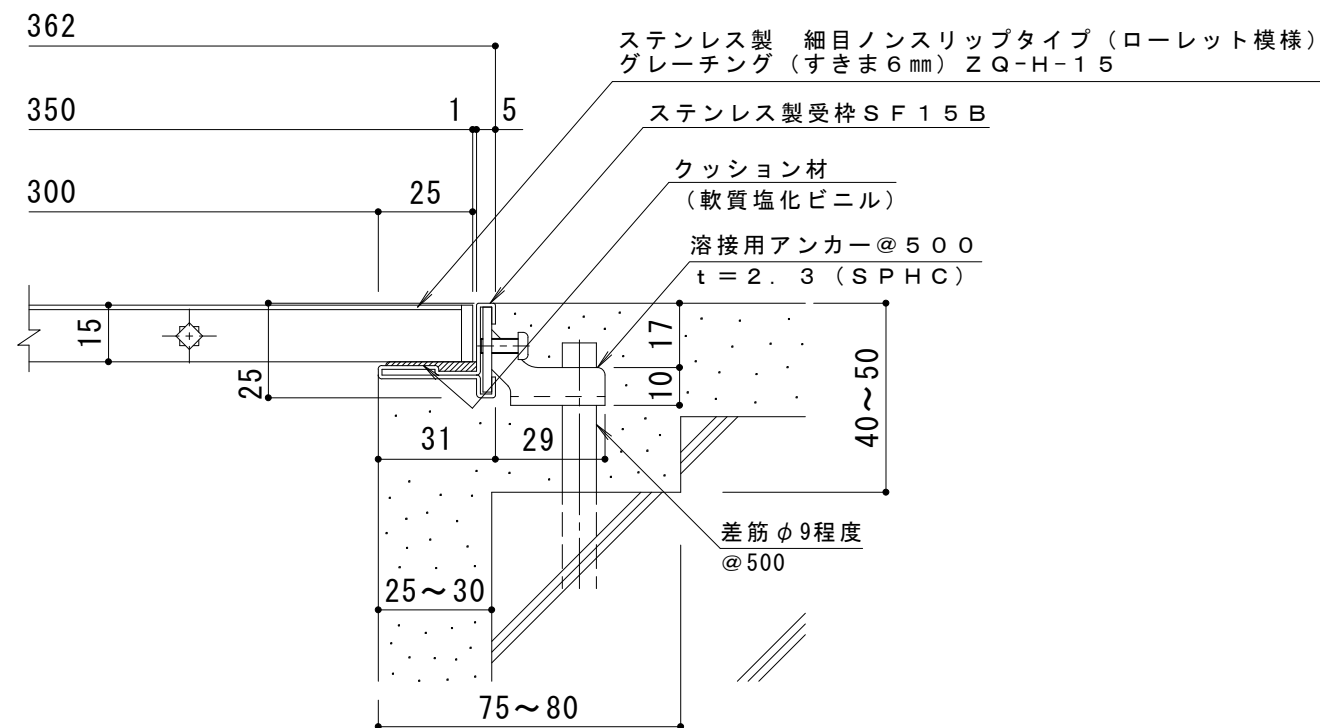

A断面詳細図 S = 1 : 2

仕様

ステンレス製 細目ノンスリップタイプ (ローレット模様)  
 グレーチング (すきま6mm) ZQ-H-15 350×500×15  
 材質: メインバー SUS304 @14  
 クロスバー SUS304 @100  
 サイドバー SUS304  
 定尺: 498  
 ステンレス製受枠 SF15B  
 材質: 冷間圧延ステンレス鋼板 (SUS304-2B)  
 定尺: 3000

訂正	年・月・日	内容	製図	検図	工事名称	製図	検図	作成年月日	カネソウ株式会社
	・				図面名称	渡部夏実	石川文和	縮尺	
					ステンレス製 細目ノンスリップタイプ (ローレット模様) グレーチング (すきま6mm) ZQ-H-15 350×500×15 ステンレス製受枠SF15B			1:10, 1:2	3RP146227