



平面詳細図 S = 1 : 10

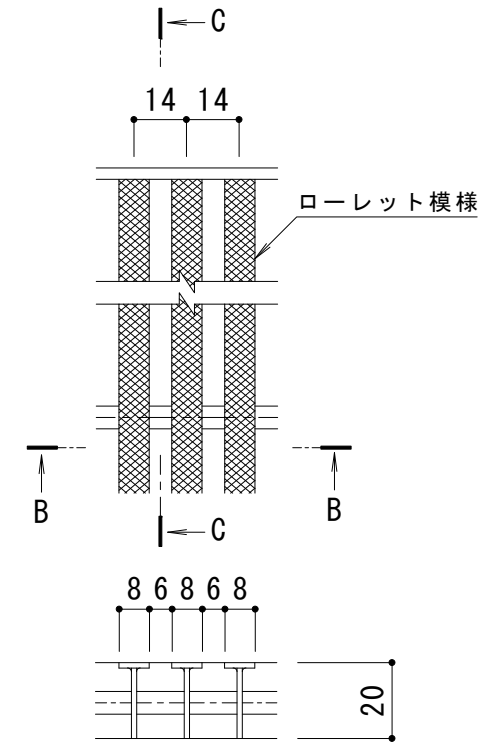


B-B断面図

C-C断面図

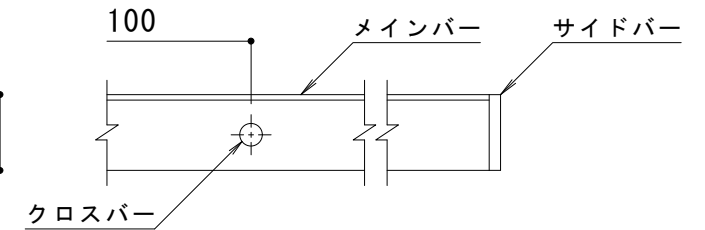

メインバー詳細図 S = 1 : 2

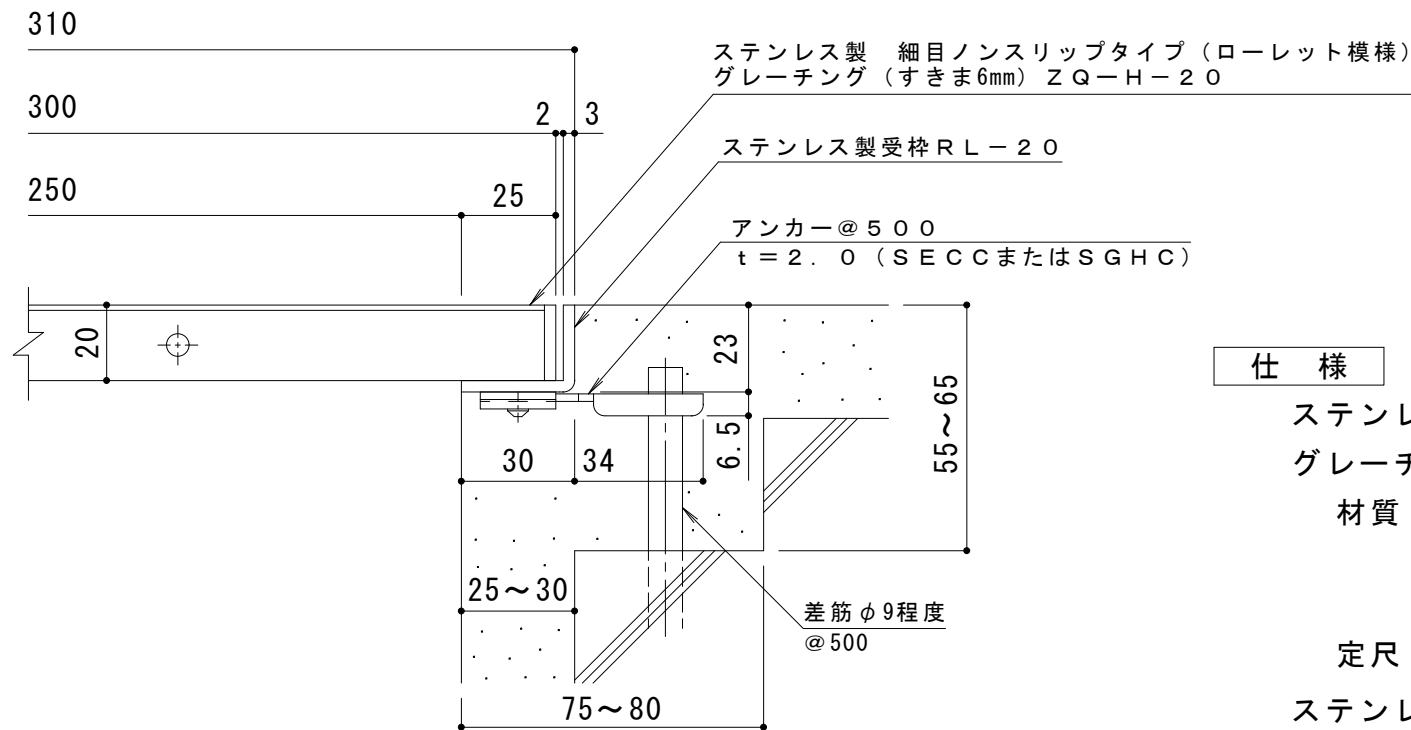

A断面詳細図 S = 1 : 2

**仕様**

ステンレス製 細目ノンスリップタイプ (ローレット模様)  
 グレーチング (すきま6mm) ZQ-H-20 300×500×20

材質：メインバー SUS304 @14  
 クロスバー SUS304 @100  
 サイドバー SUS304

定尺：498

ステンレス製受枠 RL-20

材質：ステンレス鋼板 t=3.0 (SUS304)

定尺：2000

施工場所の状況に合わせて、アンカーをプライヤー等で折り曲げてご使用ください。

訂 正	年・月・日	内 容	製 図	検 図	工事名称	製 図	検 図	作成年月日	カネソウ株式会社 3RP146435
	・				図面名称 ステンレス製 細目ノンスリップタイプ (ローレット模様) グレーチング (すきま6mm) ZQ-H-20 300×500×20 ステンレス製受枠RL-20	中西絢音	松崎裕一	縮尺 1:10, 1:2	